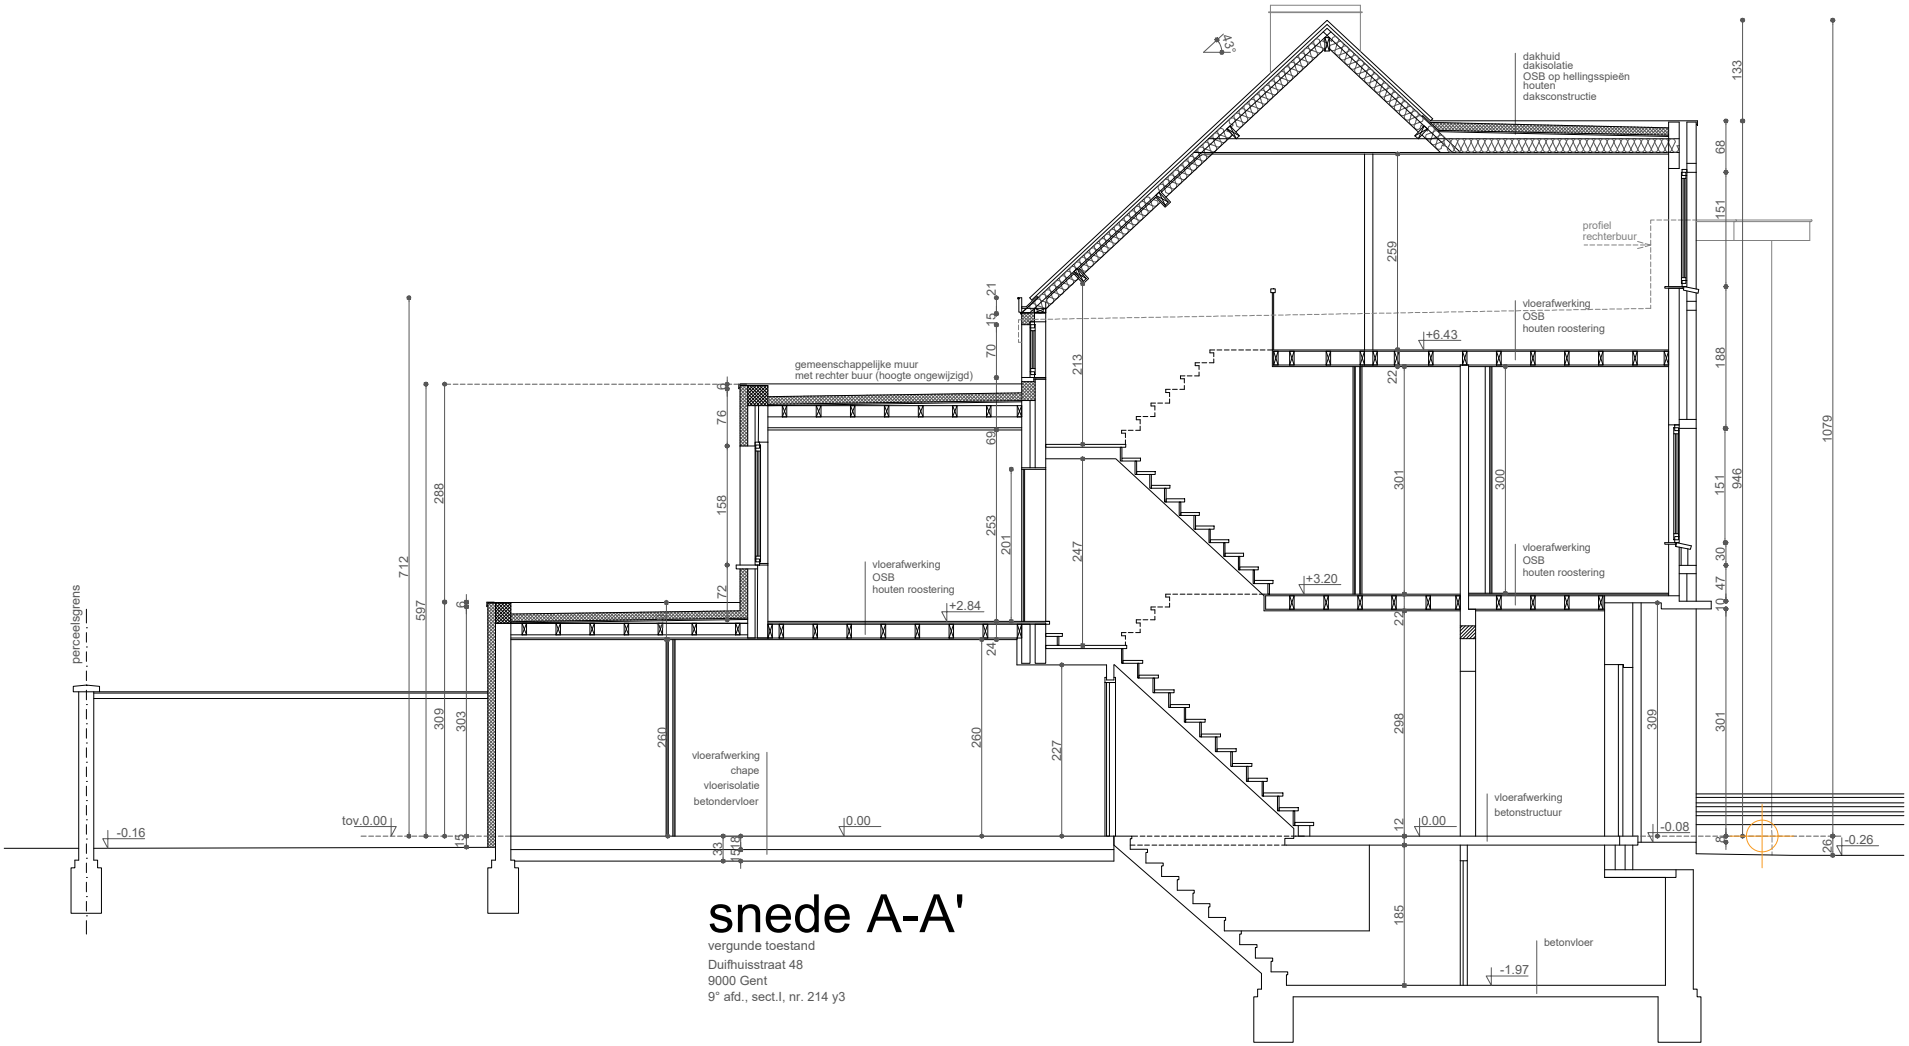

snede A-A'

vergunde toestand

Duifhuisstraat 48
9000 Gent
9° afd., sect.I, nr. 214 y3

PROJECT	PLAN WONING
RENOVEREN VAN EEN WONING	VERGUNDE TOESTAND SNEDE A-A'
BOUWPLAATS	**BOUWAANVRAAG**
OOST-VLAANDEREN Duifhuisstraat 48, 9000 Gent Kad.Gekend: 9°Afd., Sectie I, nr. 214 y 3	DATUM: 22/01/2024 SCHAAL: 1/100 0m 5m