
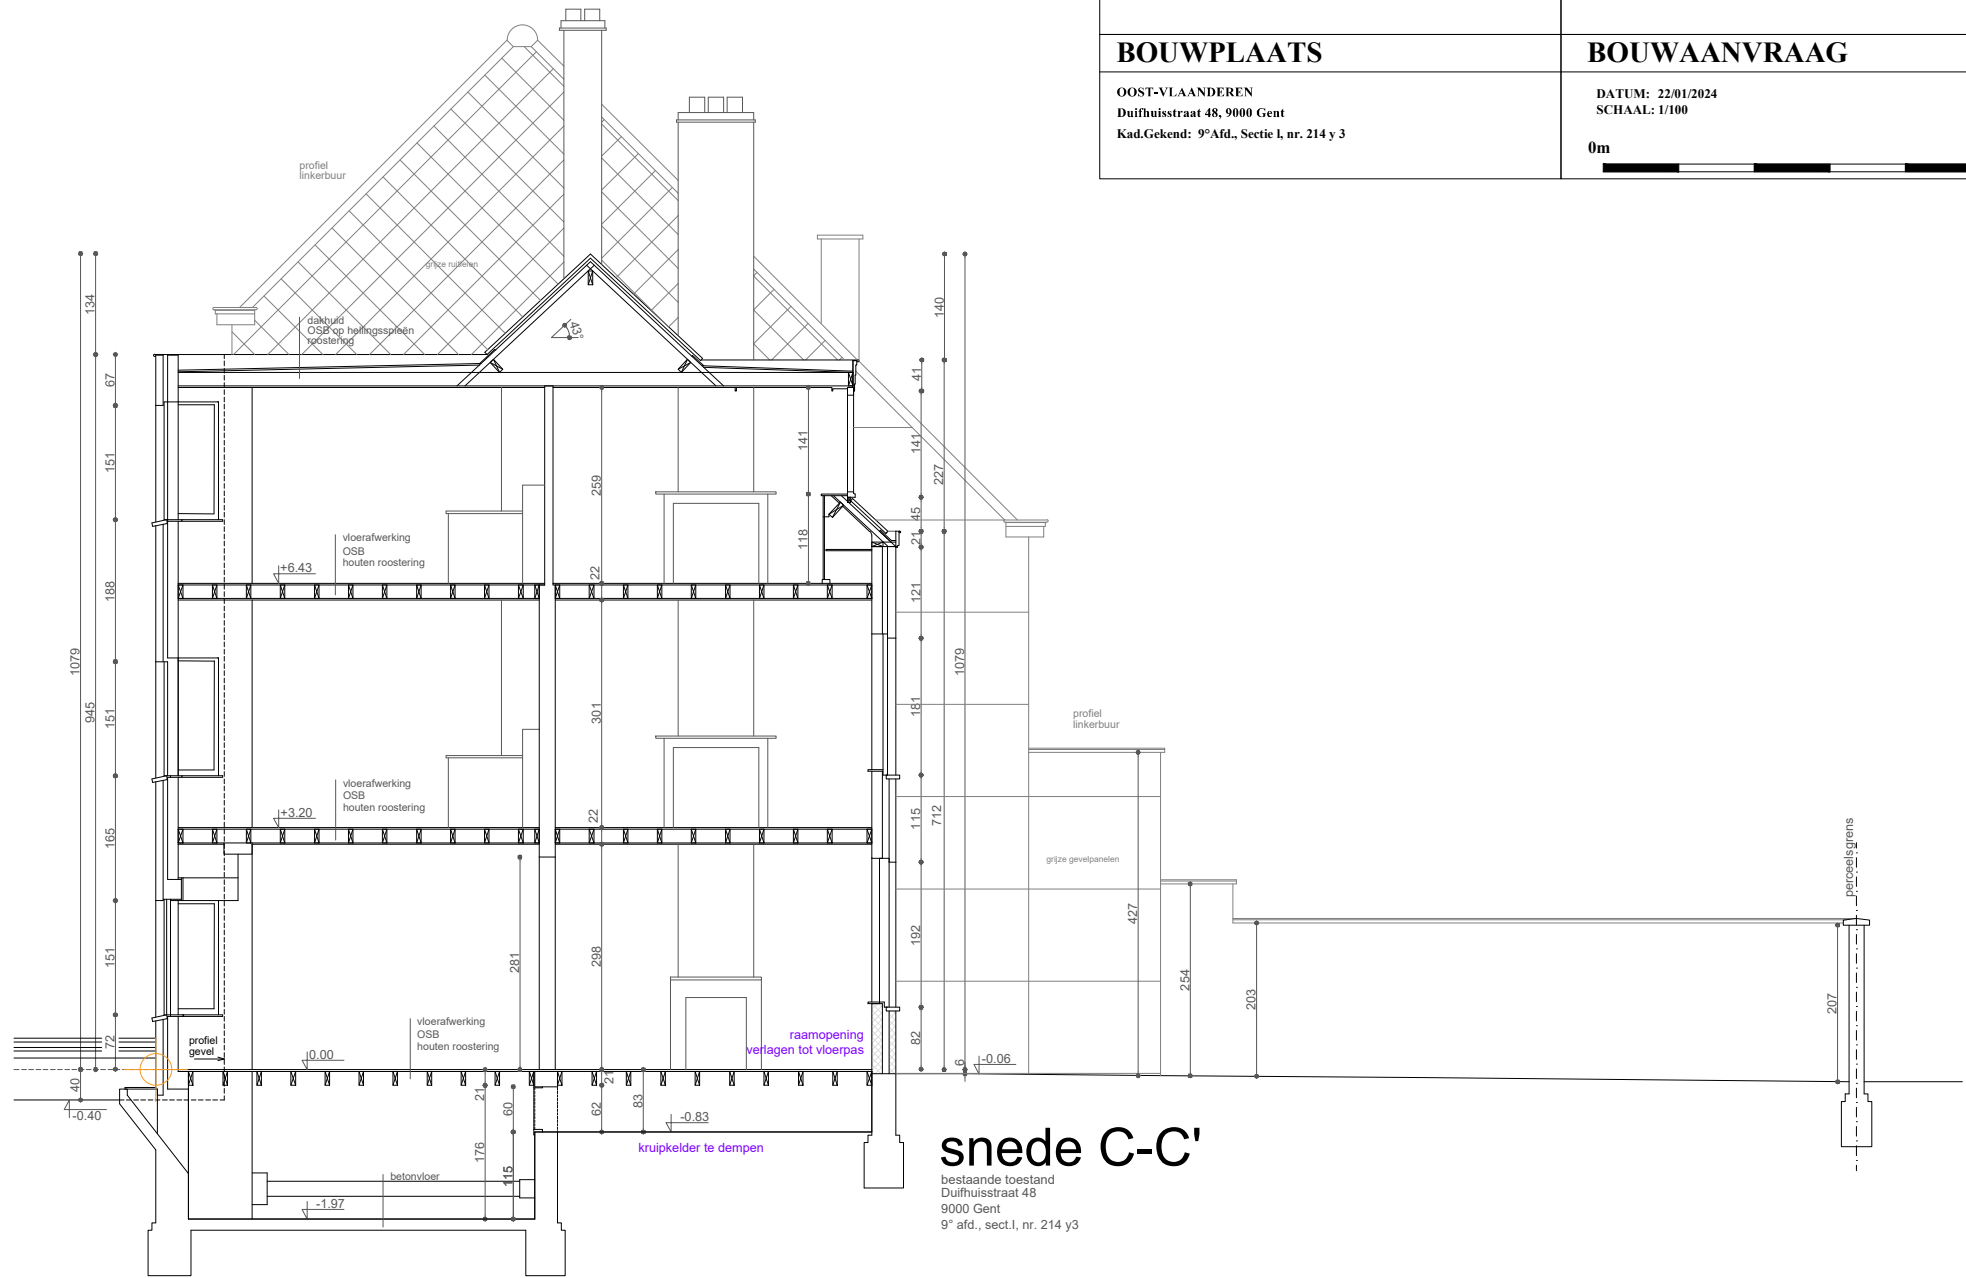


PROJECT	PLAN WONING
RENOVEREN VAN EEN WONING	BESTAANDE TOESTAND SNEDE C-C'
BOUWPLAATS	BOUWAANVRAAG
OOST-VLAANDEREN Duifhuisstraat 48, 9000 Gent Kad.Gekend: 9 ^a Afd., Sectie I, nr. 214 y 3	DATUM: 22/01/2024 SCHAAL: 1/100
	0m  5m



snede C-C'
bestaande toestand
Duifhuisstraat 48
9000 Gent
9^a afd., sect. I, nr. 214 y3