


ZIE BIJZONDERE VOORWAARDE(N)

Het slopen en herbouwen van het aanbouwwolume ter hoogte van de eerste verdieping wordt uitgesloten uit de vergunning.

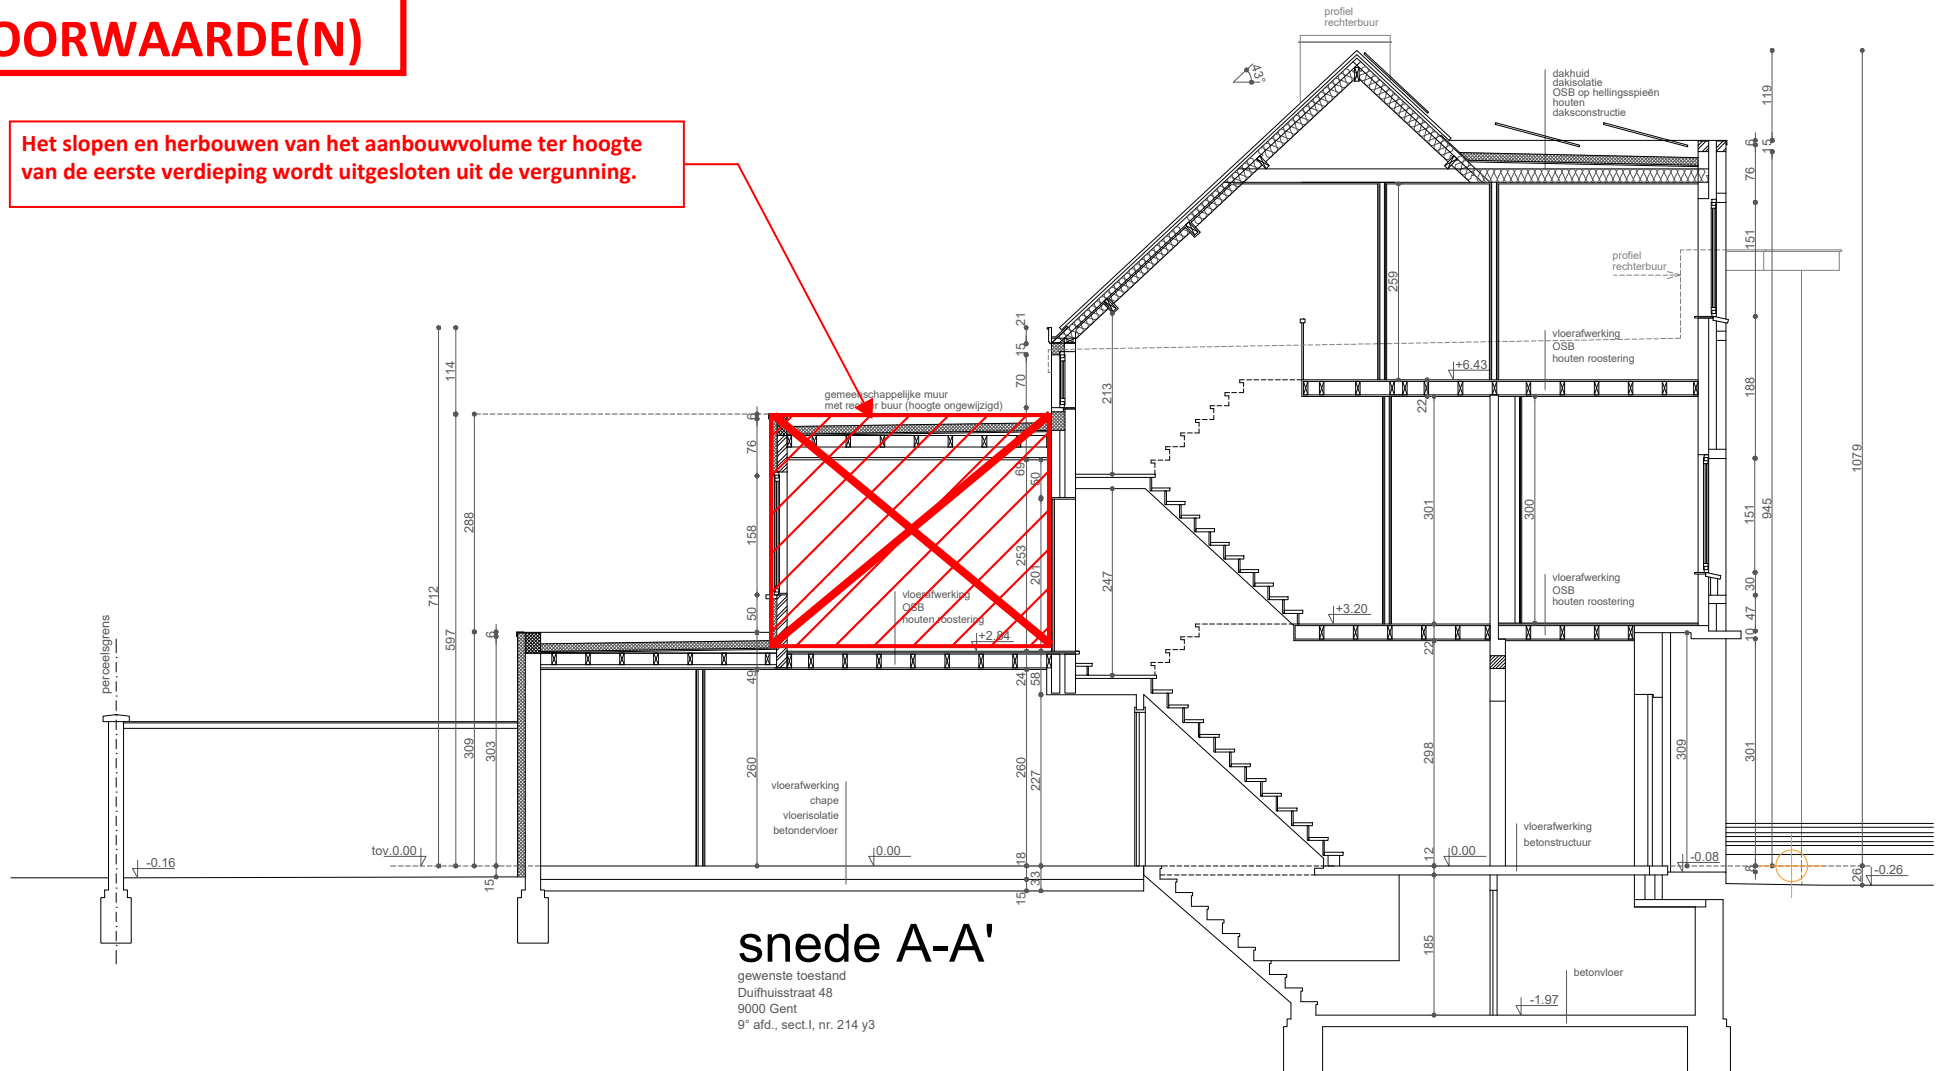

PROJECT RENOVEREN VAN EEN WONING	PLAN WONING GEWENSTE TOESTAND SNEDE A-A'
BOUWPLAATS OOST-VLAANDEREN Duifhuisstraat 48, 9000 Gent Kad.Gekend: 9°Afd., Sectie I, nr. 214 y 3	BOUWAANVRAAG DATUM: 22/01/2024 SCHAAL: 1/100 