


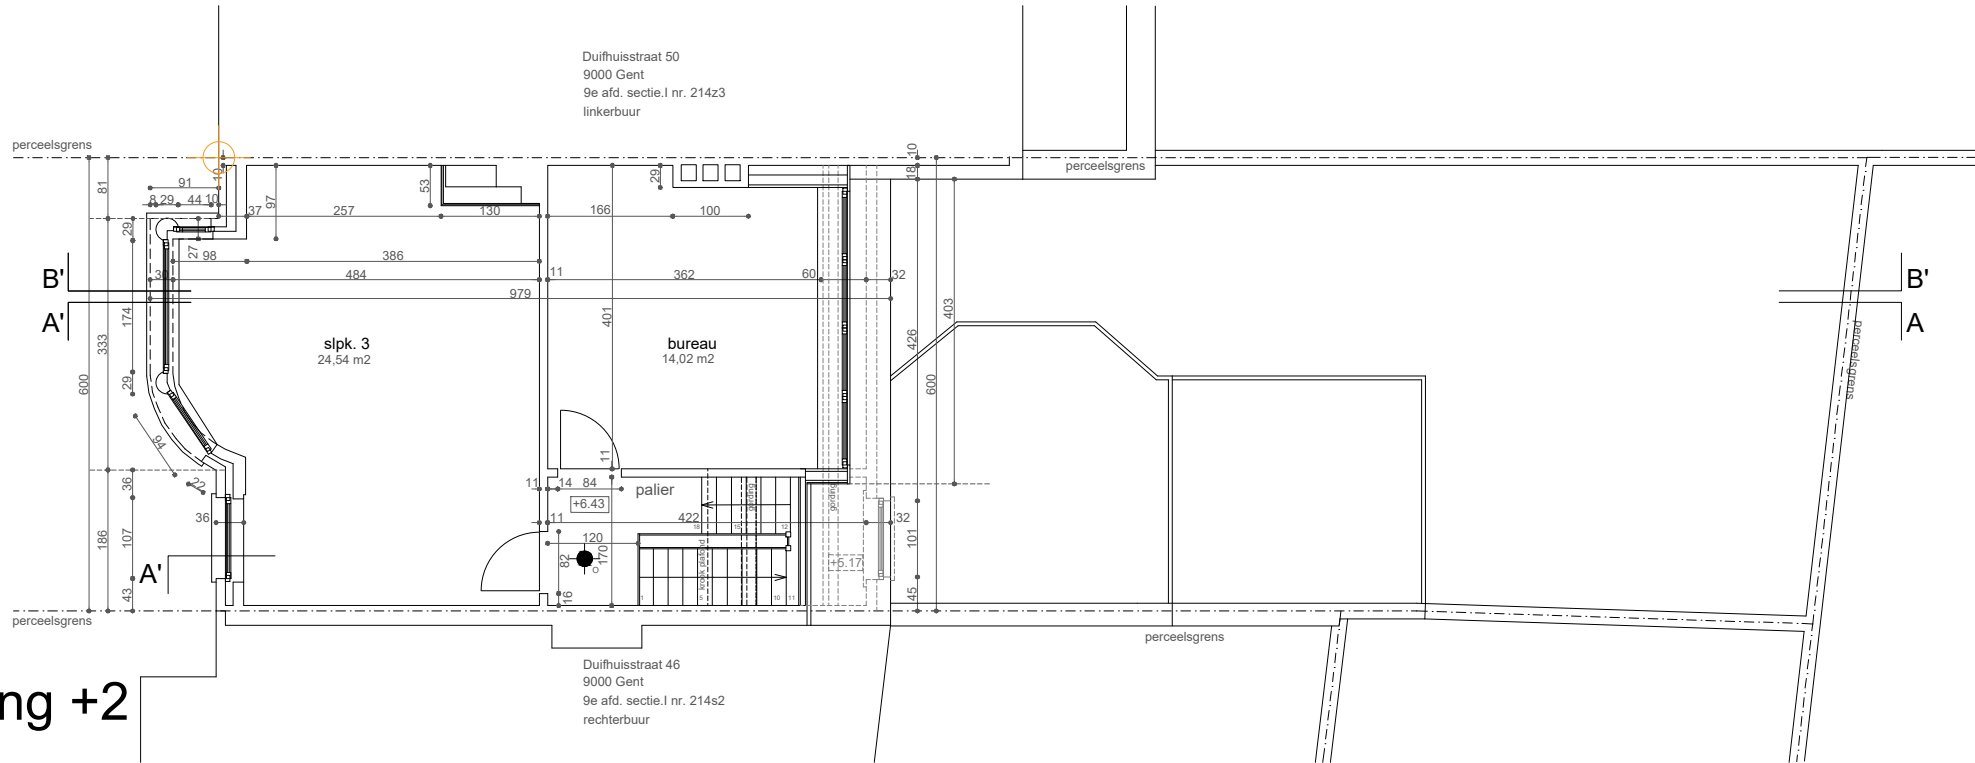

verdieping +2
vergunde toestand



PROJECT

RENOVEREN VAN EEN WONING

PLAN WONING

VERGUNDE TOESTAND: VERDIEPING +2

BOUWPLAATS

OOST-VLAANDEREN
Duifhuisstraat 48, 9000 Gent
Kad.Gekend: 9^eAfd., Sectie I, nr. 214 y 3

BOUWAANVRAAG

DATUM: 22/01/2024
SCHAAL: 1/100

0m  5m