


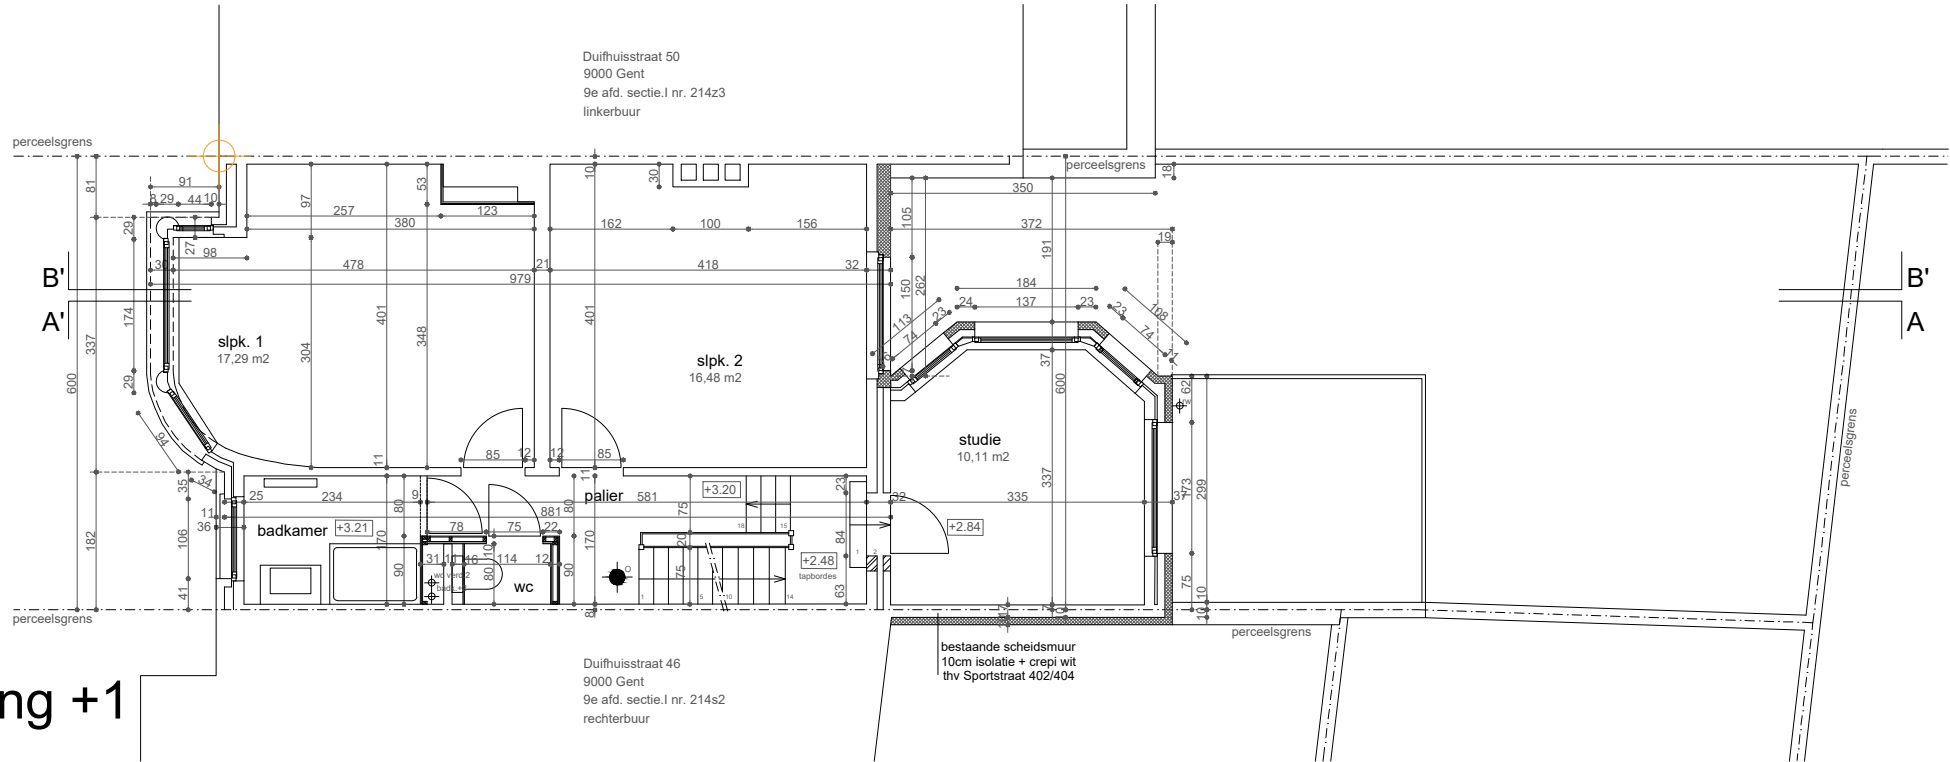


verdieping +1

vergunde toestand



PROJECT	PLAN WONING
RENOVEREN VAN EEN WONING	VERGUNDE TOESTAND: VERDIEPING +1
BOUWPLAATS	BOUWAANVRAAG
OOST-VLAANDEREN Duifhuisstraat 48, 9000 Gent Kad.Gekend: 9 ^e Afd., Sectie I, nr. 214 y 3	DATUM: 22/01/2024 SCHAAL: 1/100
	0m  5m