


# ZIE BIJZONDERE VOORWAARDE(N)

Het slopen en herbouwen van het aanbouwwolume ter hoogte van de eerste verdieping wordt uitgesloten uit de vergunning.

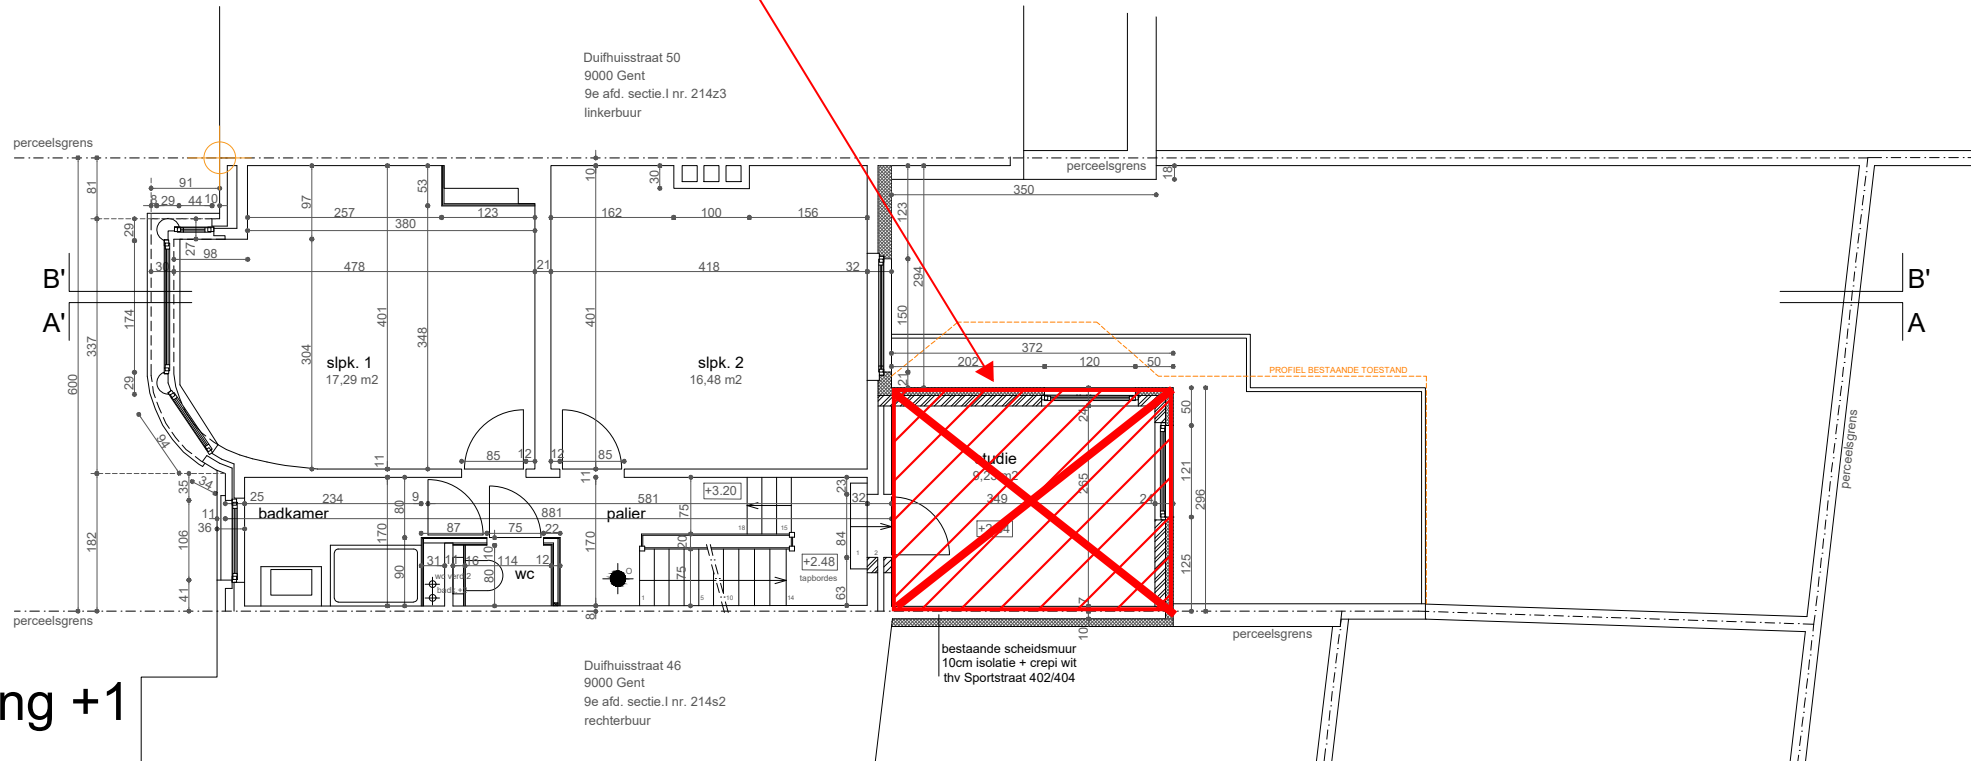

**verdieping +1**

gewenste toestand

## PROJECT

RENOVEREN VAN EEN WONING

## PLAN WONING

GEWENSTE TOESTAND: VERDIEPING +1

## BOUWPLAATS

OOST-VLAANDEREN  
Duifhuisstraat 48, 9000 Gent  
Kad.Gekend: 9<sup>e</sup>Afd., Sectie I, nr. 214 y 3

## BOUWAANVRAAG

DATUM: 22/01/2024  
SCHAAL: 1/100

0m

5m

