



ZIE BIJZONDERE VOORWAARDE(N)

Het slopen en herbouwen van het aanbouwwolume ter hoogte van de eerste verdieping wordt uitgesloten uit de vergunning.

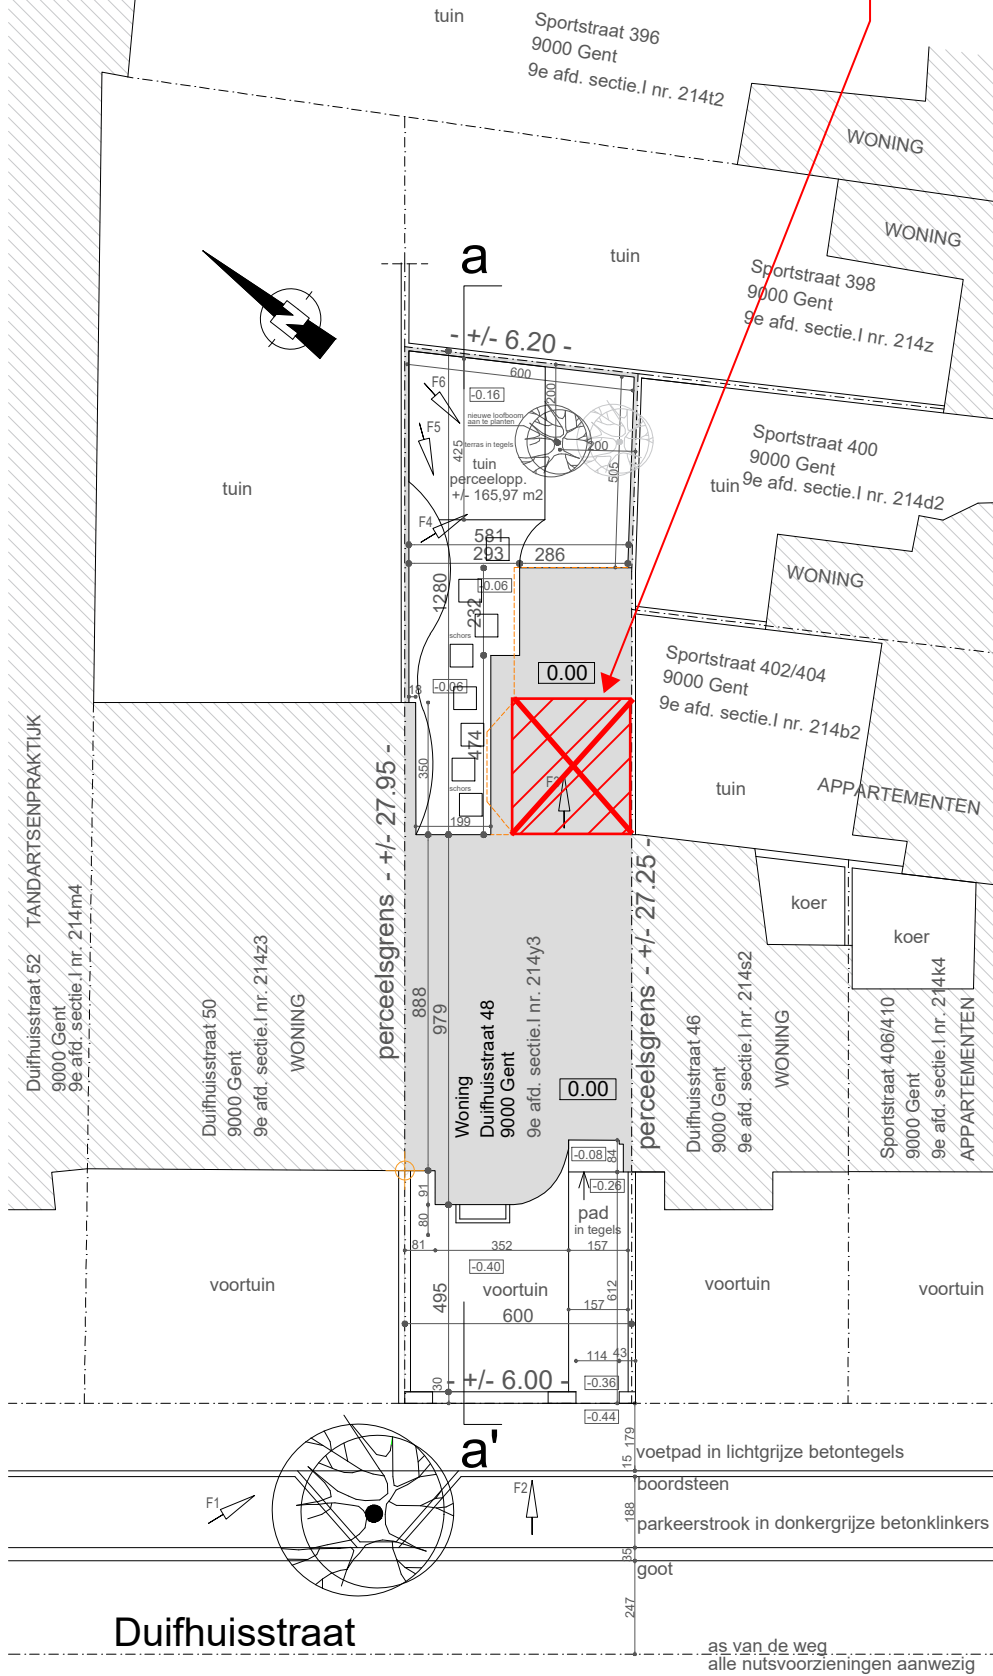

LEGENDE :


REFERENTIEPUNT BESTAANDE WONING = 

 WONING

1) TOTALE VERHARDINGEN = 28,46 m²
WAARVAN
voortuin pad in tegels = 10,71 m²
terras in tegels achtertuin = 14,87 m²
stapstenen achtertuin = 2,88 m²

inplantingsplan 1/200

gewenste toestand

PROJECT	PLAN WONING
RENOVEREN VAN EEN WONING	GEWENSTE TOESTAND : INPLANTINGPLAN
BOUWPLAATS	BOUWAANVRAAG
OOST-VLAANDEREN Duifhuisstraat 48, 9000 Gent Kad.Gekend: 9 ^e Afd., Sectie I, nr. 214 y 3	DATUM: 22/01/2024 SCHAAL: 1/200
	0m  5m