


ZIE BIJZONDERE VOORWAARDE(N)

Het slopen en herbouwen van het aanbouwwolume ter hoogte van de eerste verdieping wordt uitgesloten uit de vergunning.

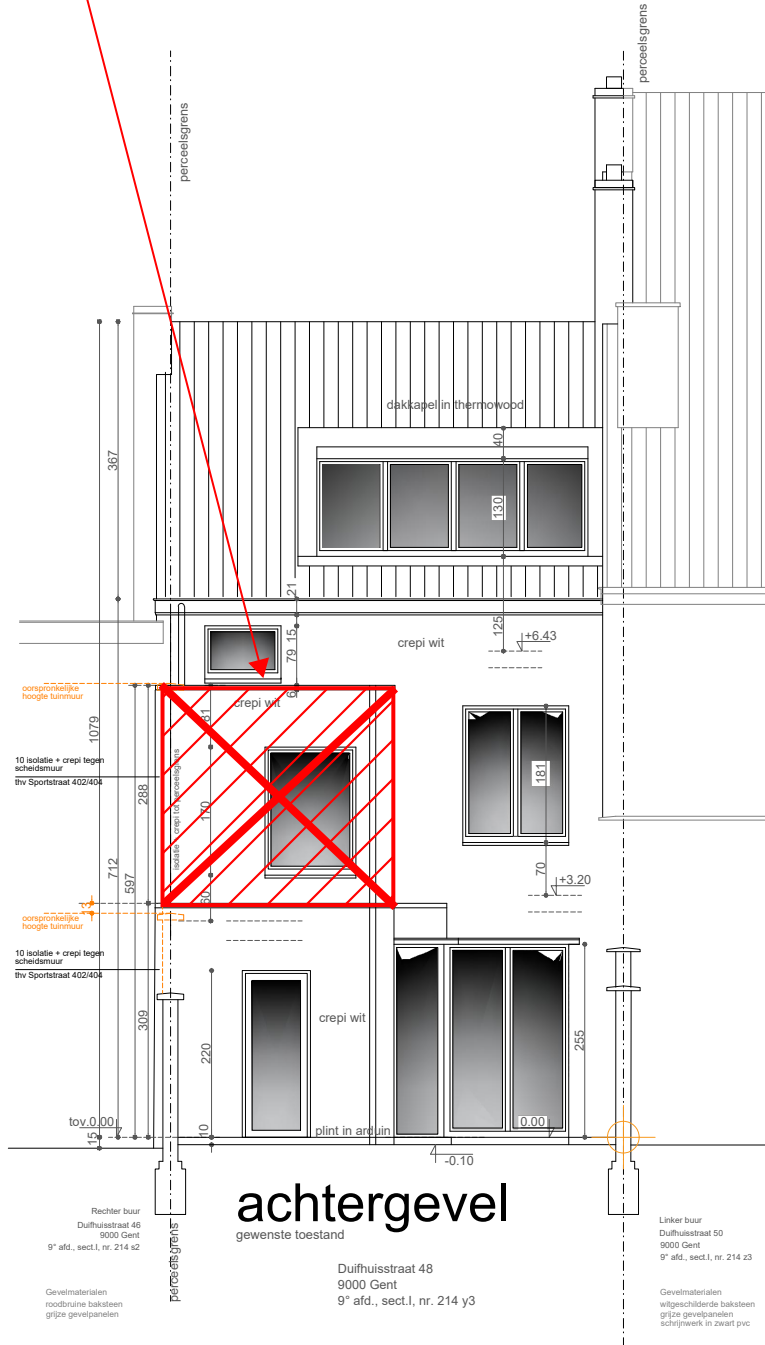

PROJECT	PLAN WONING
RENOVEREN VAN EEN WONING	GEWENSTE TOESTAND: ACHTERGEVEL
BOUWPLAATS	BOUWAANVRAAG
OOST-VLAANDEREN Duifhuisstraat 48, 9000 Gent Kad.Gekend: 9° Afd., Sectie I, nr. 214 y 3	DATUM: 22/01/2024 SCHAAL: 1/100
	0m 5m