


ZIE BIJZONDERE VOORWAARDE(N)

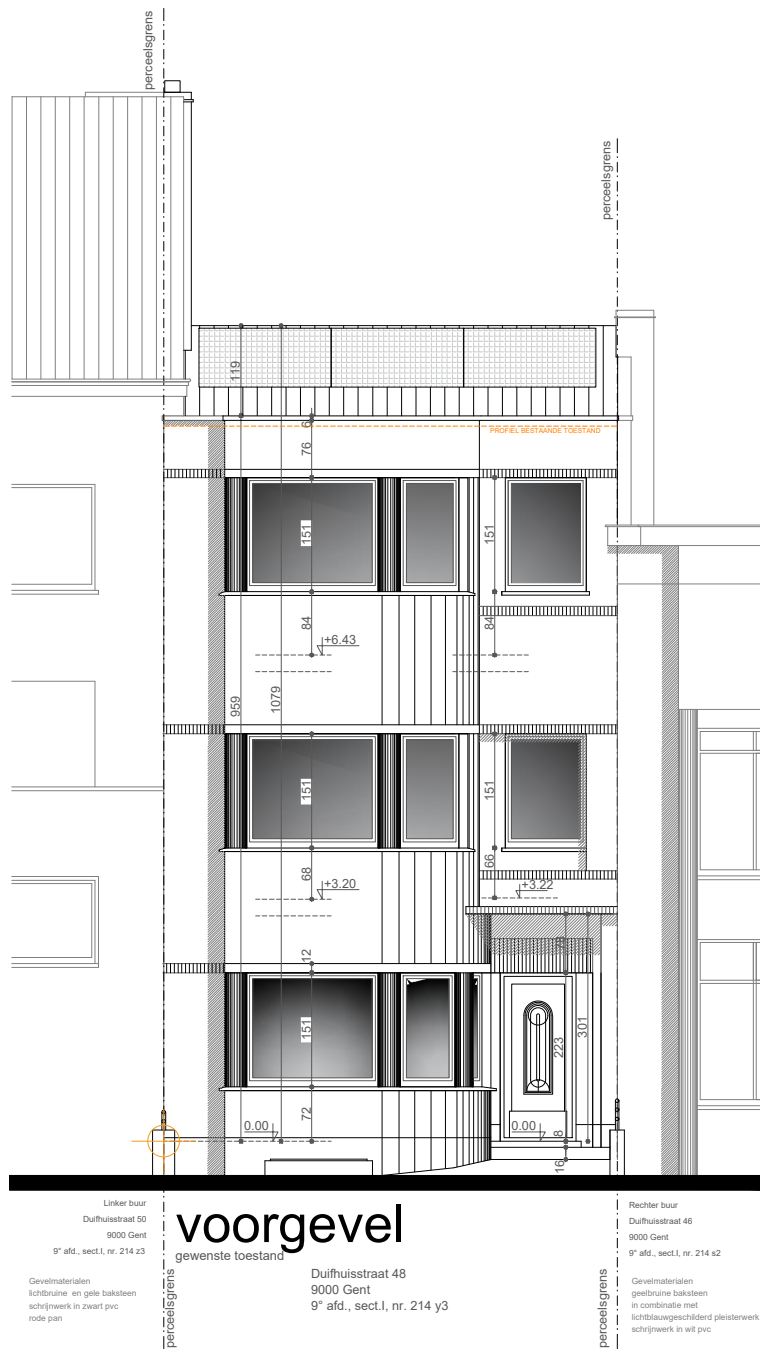

PROJECT	PLAN WONING
RENOVEREN VAN EEN WONING	GEWENSTE TOESTAND : VOORGEVEL
BOUWPLAATS	BOUWAANVRAAG
OOST-VLAANDEREN Duifhuisstraat 48, 9000 Gent Kad.Gekend: 9°Afd., Sectie I, nr. 214 y 3	DATUM: 22/01/2024 SCHAAL: 1/100 0m 5m