


BA_Tuinwijklaan 75_G_V_3_Zijgevel_Rechts_Vergunde_Toestand
BOUWPLAATS/KADASTERGEGEVENS: Tuinwijklaan 75
SOORT PLAN: Zijgevel Rechts
TOESTAND: Vergund
SCHAAL: 1:50
EENHEID: cm

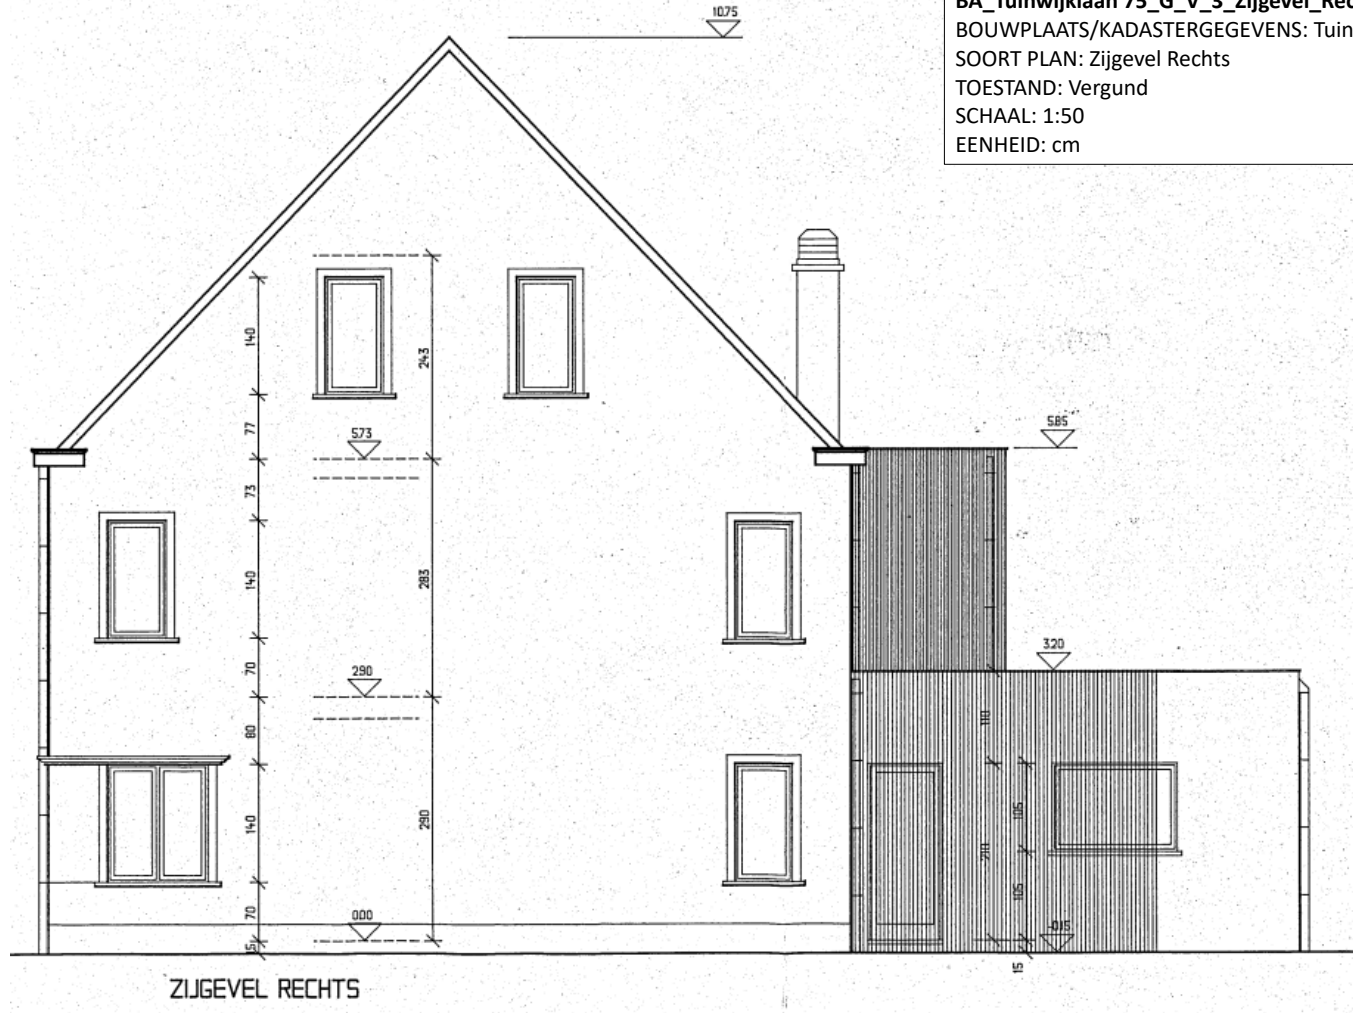

ZIJGEVEL RECHTS