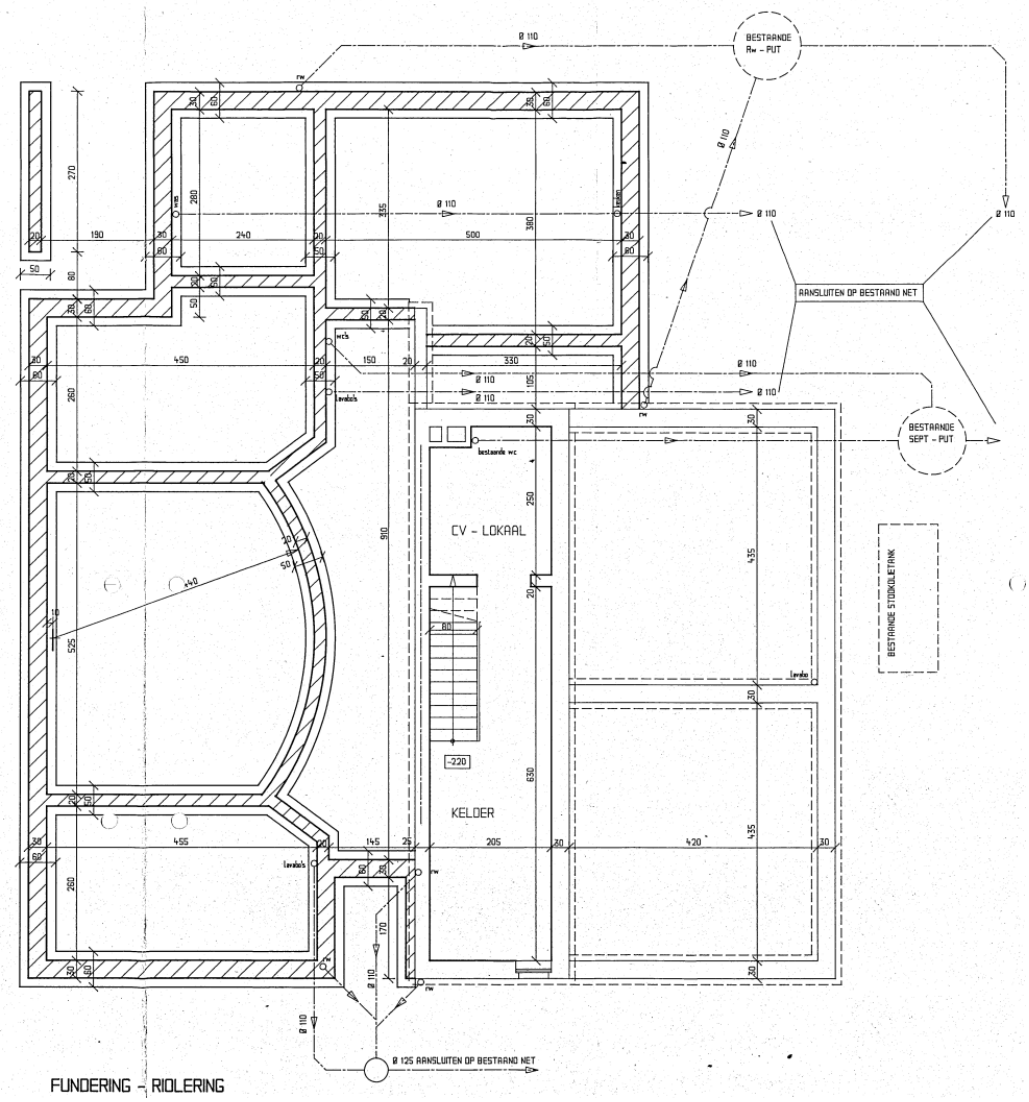BA_Tuinwijklaan 75_P_N_1_Rioleringsplan_Nieuwe_Toestand
BOUWPLAATS/KADASTERGEGEVENS: Tuinwijklaan 75
SOORT PLAN: Grondplan Kelder – Fundering - Rioleringsplan
TOESTAND: Nieuw
SCHAAL: 1:50
EENHEID: cm