


**BA\_Tuinwijklaan 75\_P\_V\_3\_Grondplan\_gelijkvloers\_Vergunde\_Toestand**  
 BOUWPLAATS/KADASTERGEGEVENS: Tuinwijklaan 75  
 SOORT PLAN: Grondplan gelijkvloers  
 TOESTAND: Vergund  
 SCHAAL: 1:50  
 EENHEID: cm

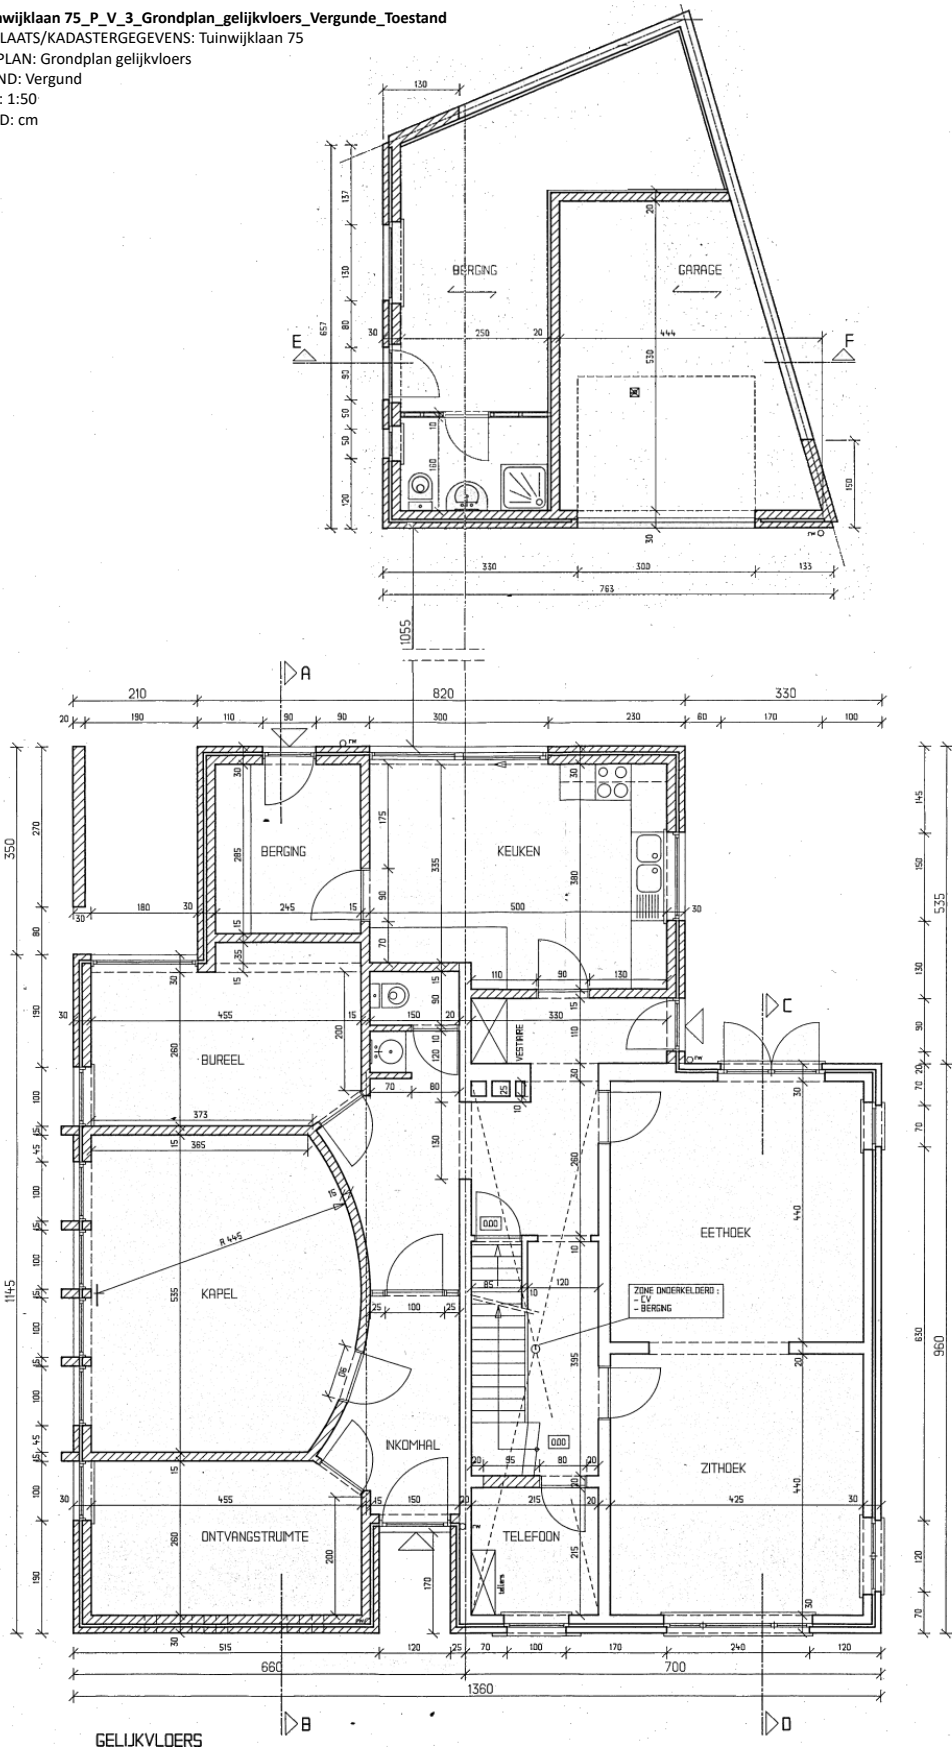

GELIJKVLOERS