


BA_Tuinwijklaan 75_S_B_1_Bestaande_Snede_A_B
 BOUWPLAATS/KADASTERGEGEVENS: Tuinwijklaan 75
 SOORT PLAN: Snede A - B
 TOESTAND: Bestaand
 SCHAAL: 1:50
 EENHEID: cm

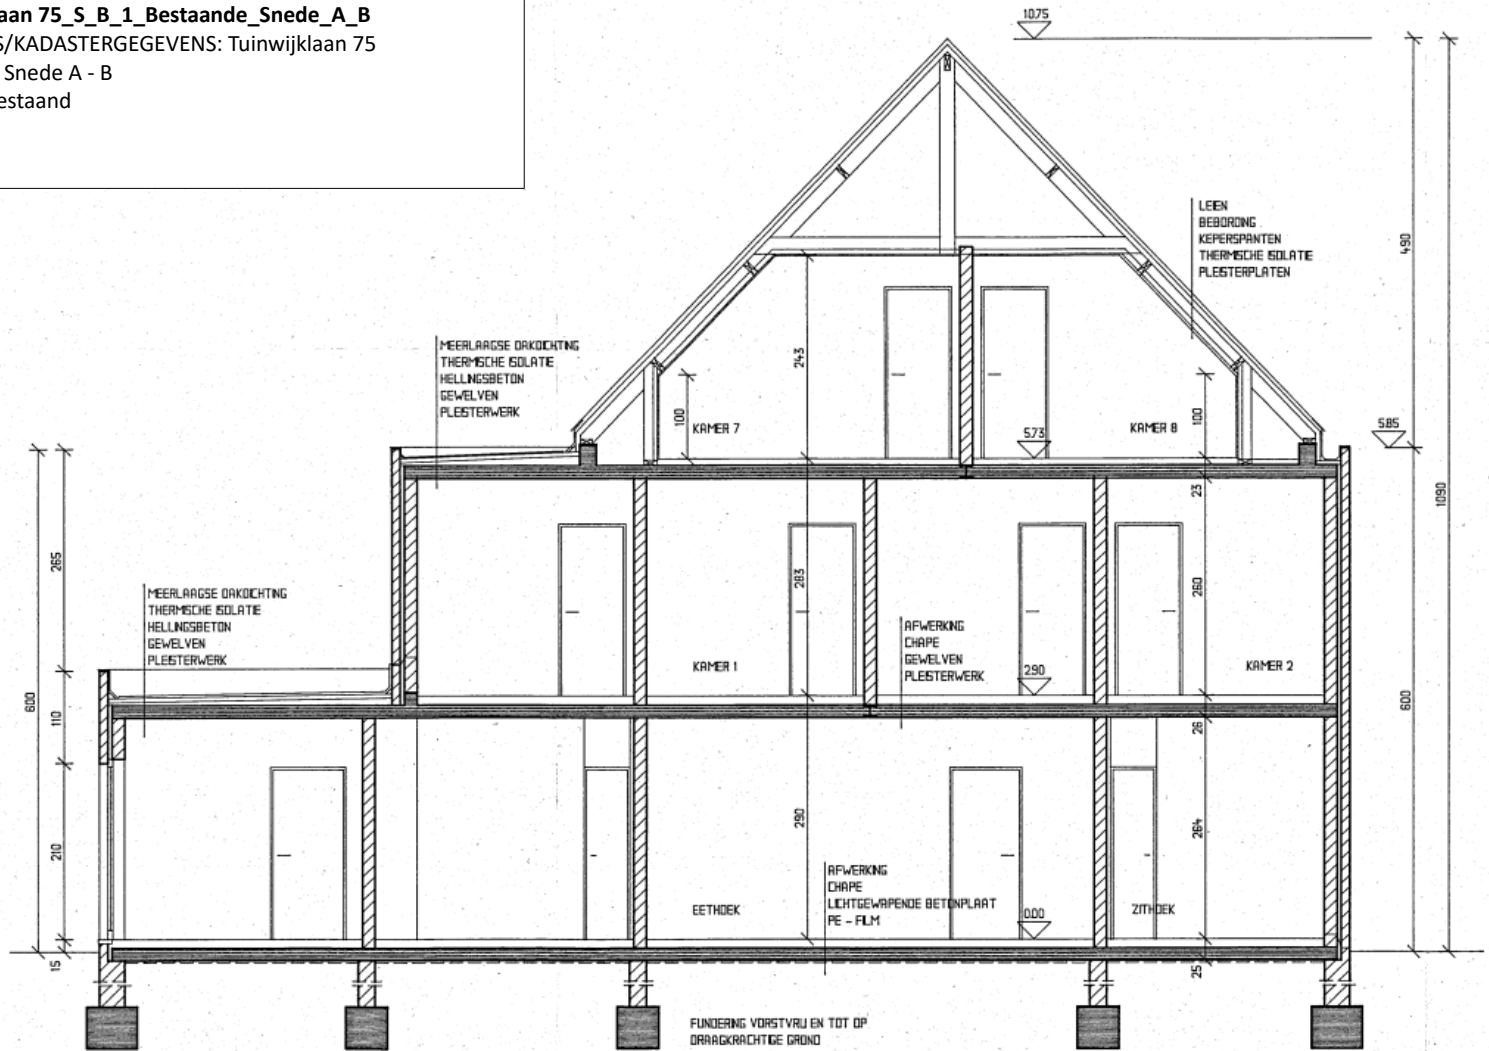

SNEDE A - B