


BA_Tuinwijklaan 75_S_N_2_Nieuwe_Snede_C_D
 BOUWPLAATS/KADASTERGEGEVENS: Tuinwijklaan 75
 SOORT PLAN: Snede C - D
 TOESTAND: Nieuw
 SCHAAL: 1:50
 EENHEID: cm

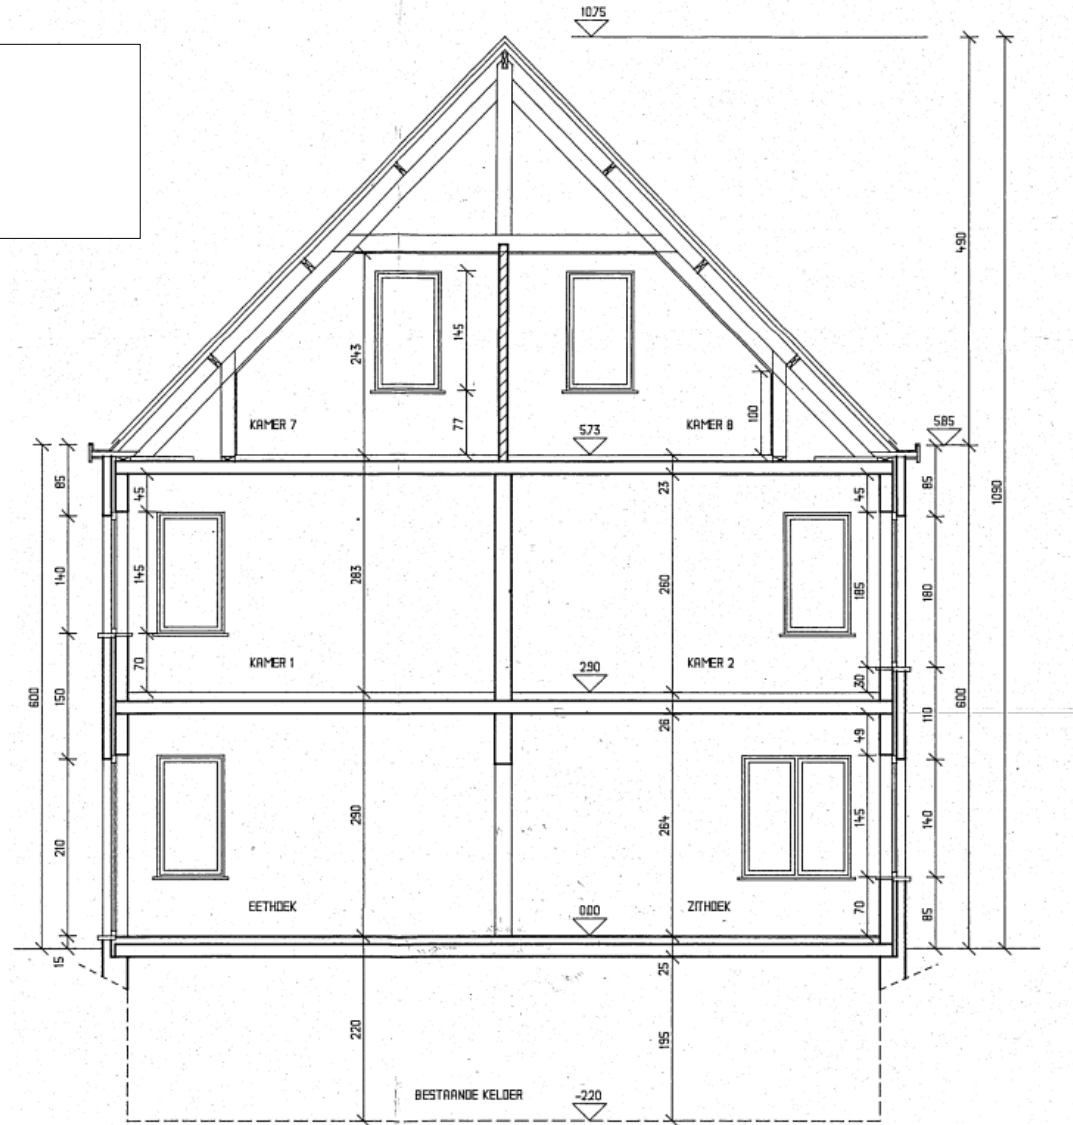

SNEDE C - D