


BA_Tuinwijklaan 75_S_V_1_Vergunde_Snede_A_B
 BOUWPLAATS/KADASTEREGEVEENS: Tuinwijklaan 75
 SOORT PLAN: Snede A - B
 TOESTAND: Vergund
 SCHAAL: 1:50
 EENHEID: cm

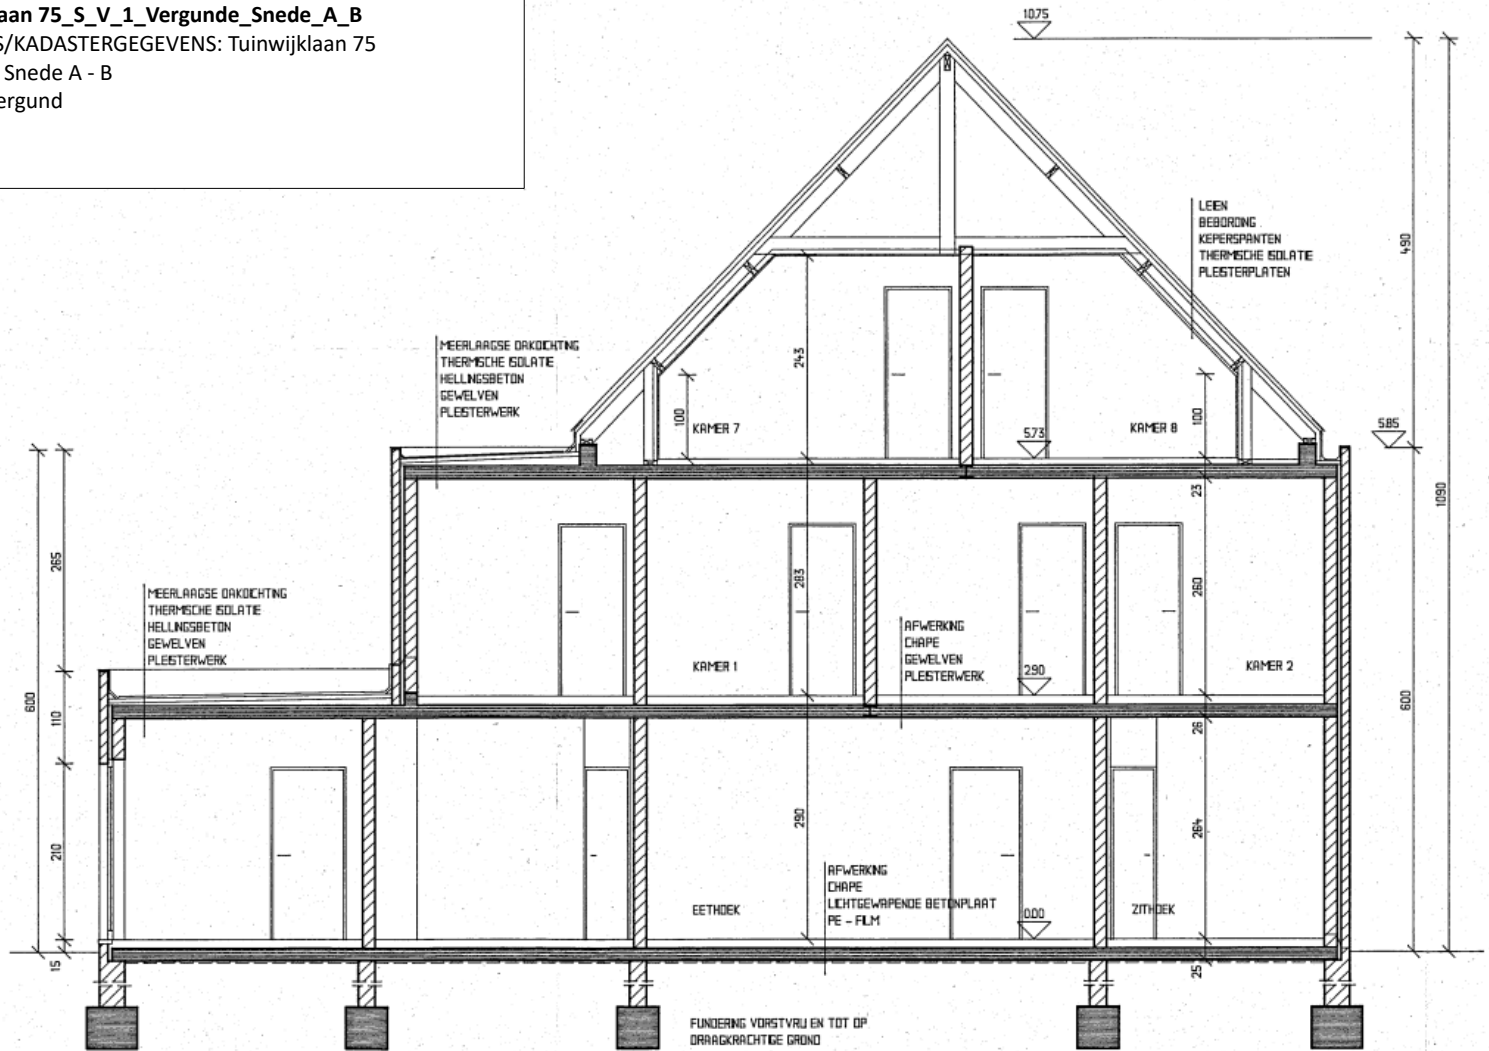

SNEDE A - B