


BA_Tuinwijklaan 75_S_V_2_Vergunde_Snede_C_D
BOUWPLAATS/KADASTERGEGEVENS: Tuinwijklaan 75
TOESTAND: Vergund
SCHAAL: 1:50
EENHEID: cm

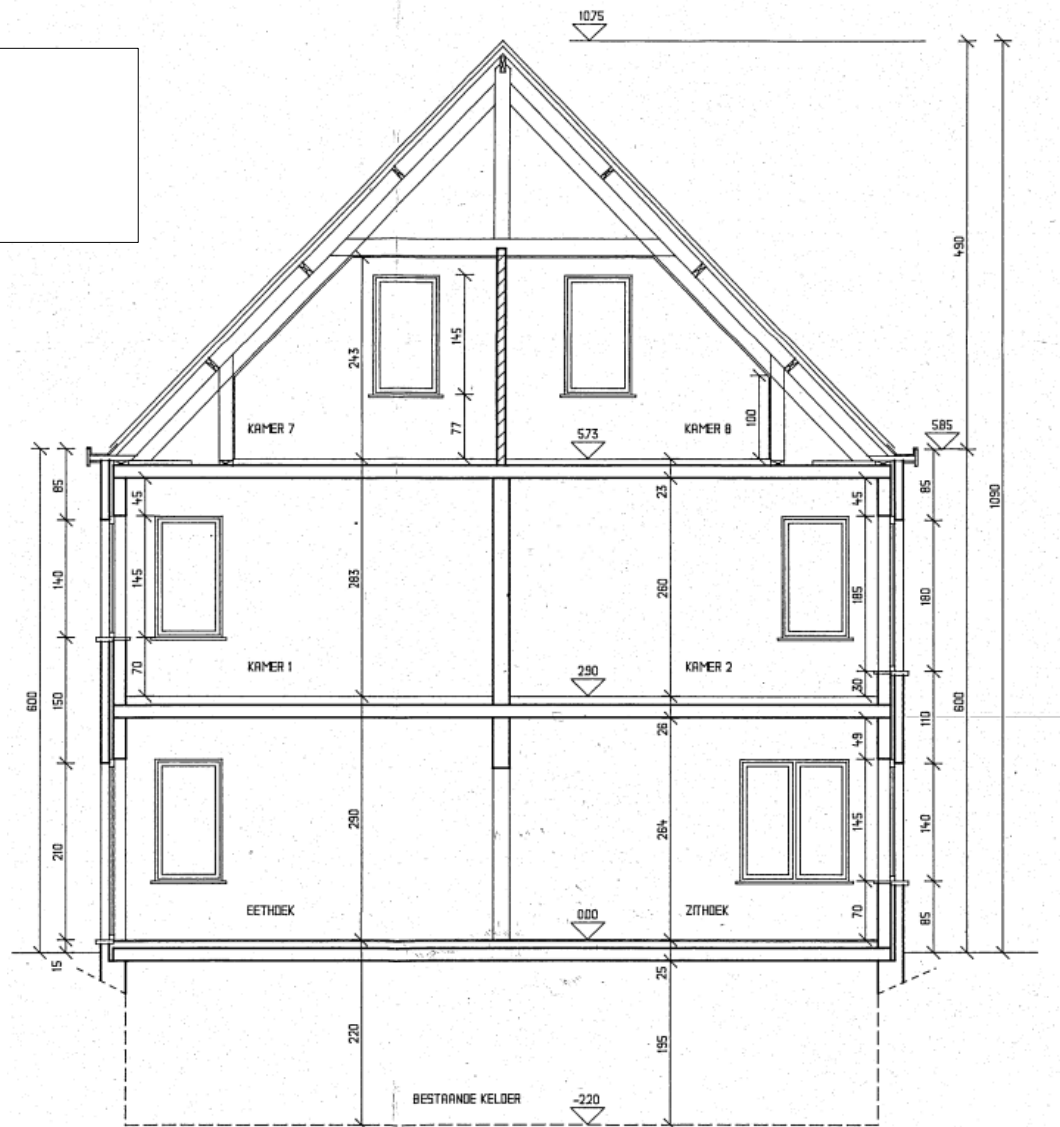

SNEDE C - D