


**BA\_Tuinwijklaan 75\_S\_N\_1\_Nieuwe\_Snede\_A\_B**  
 BOUWPLAATS/KADASTERGEGEVENS: Tuinwijklaan 75  
 SOORT PLAN: Snede A - B  
 TOESTAND: Nieuw  
 SCHAAL: 1:50  
 EENHEID: cm

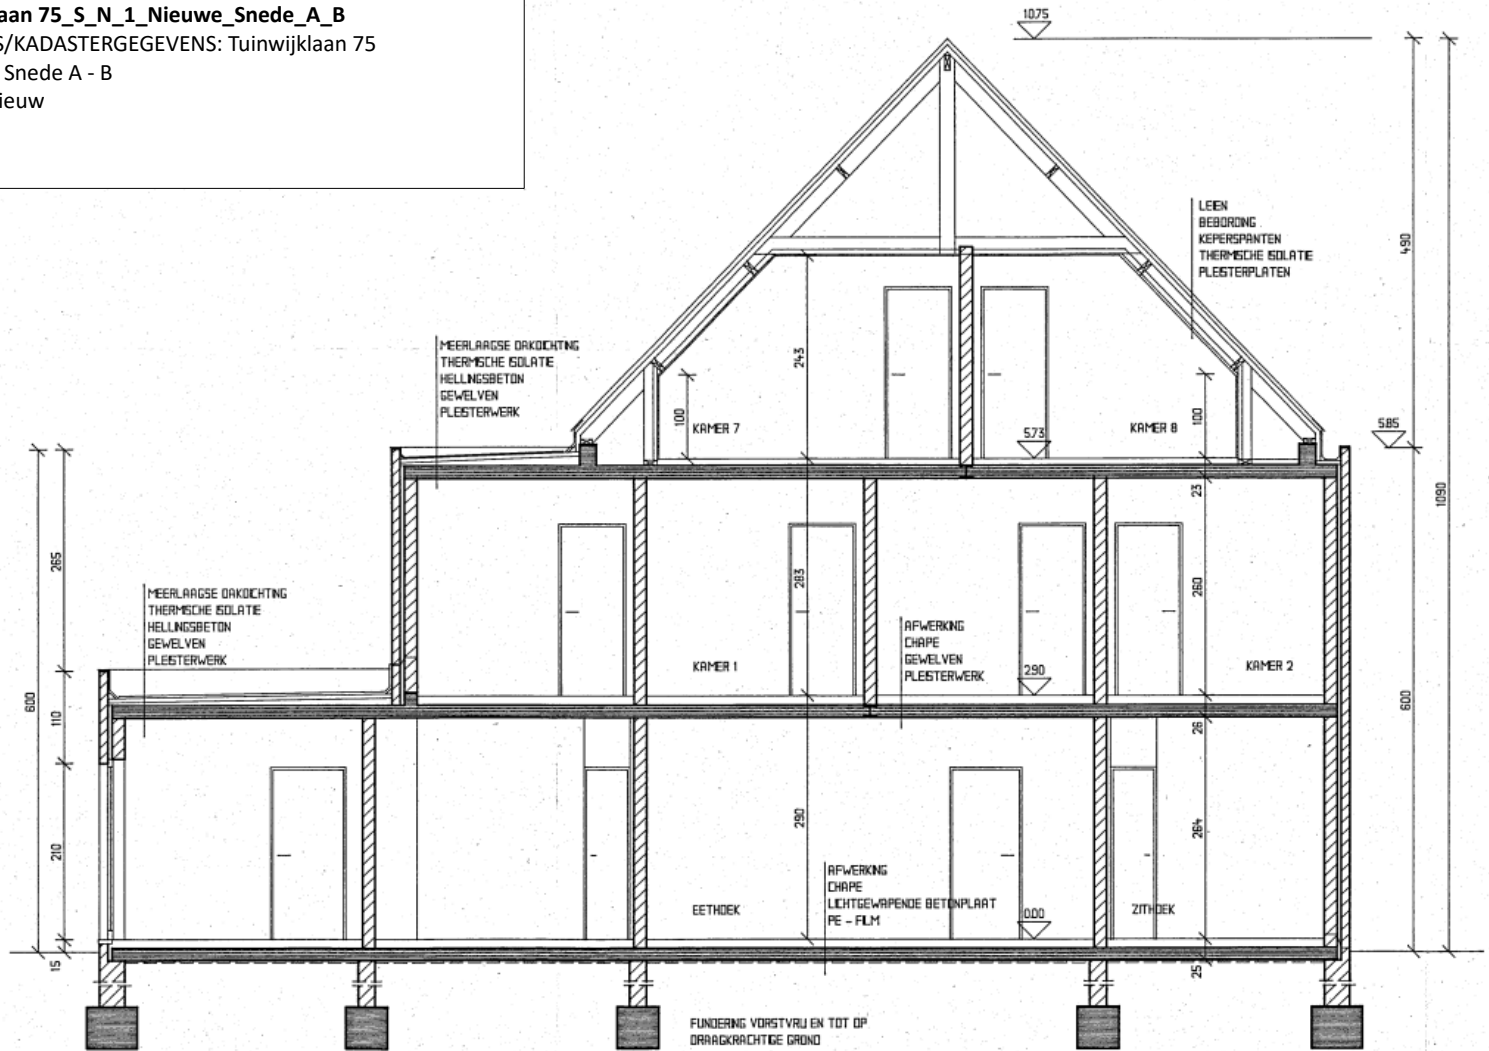

SNEDE A - B