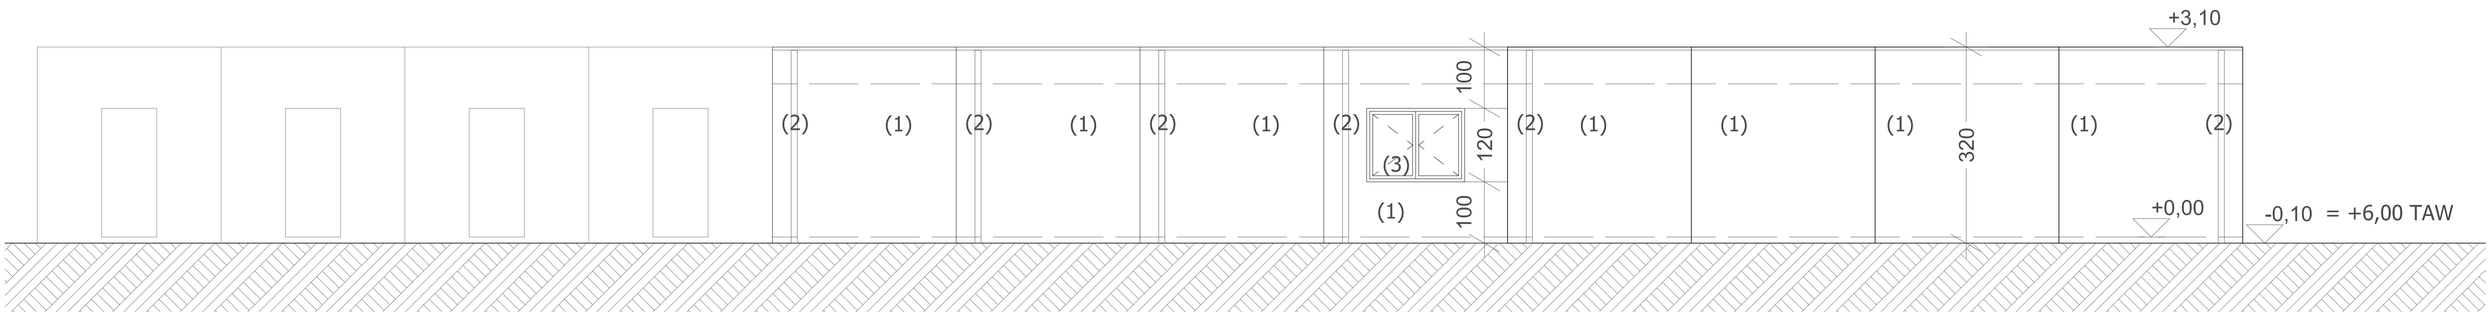

G3 gevel 3 1:50

13/02/2024

03 12 15 plannen apart
BA_1215_ G_B_3_gevel 3

BA-01

dossier: 12 15
klant: Farys TMVW
werf: Barkstraat - 9041 Sint Kruis Winkel

ARPA-ARCHITECTEN bv ovv bvba
Vrijheidslaan 15 - 9000 Gent
tel:09-2337079 - fax:09-2338871
info@arpa.be - www.arpa.be