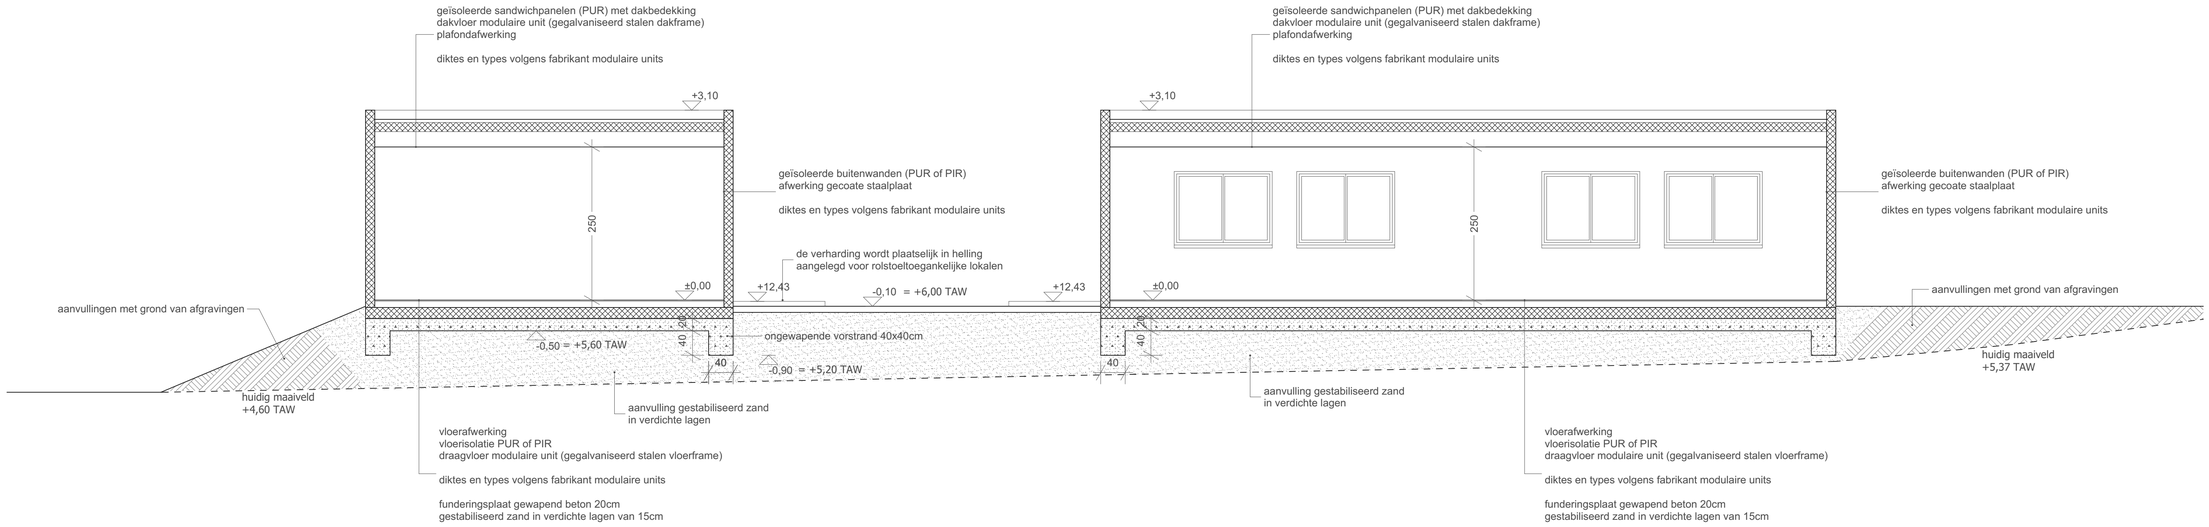

A

Snede A

1:50

13/02/2024

03 12 15 plannen apart
BA_1215_ S_B_A_snede A

BA-01

dossier:12 15
klant: Farys TMVW
werf: Barkstraat - 9041 Sint Kruis Winkel

ARPA-ARCHITECTEN bv ovv bvba

Vrijheidslaan 15 - 9000 Gent
tel:09-2337079 - fax:09-2338871
info@arpa.be - www.arpa.be