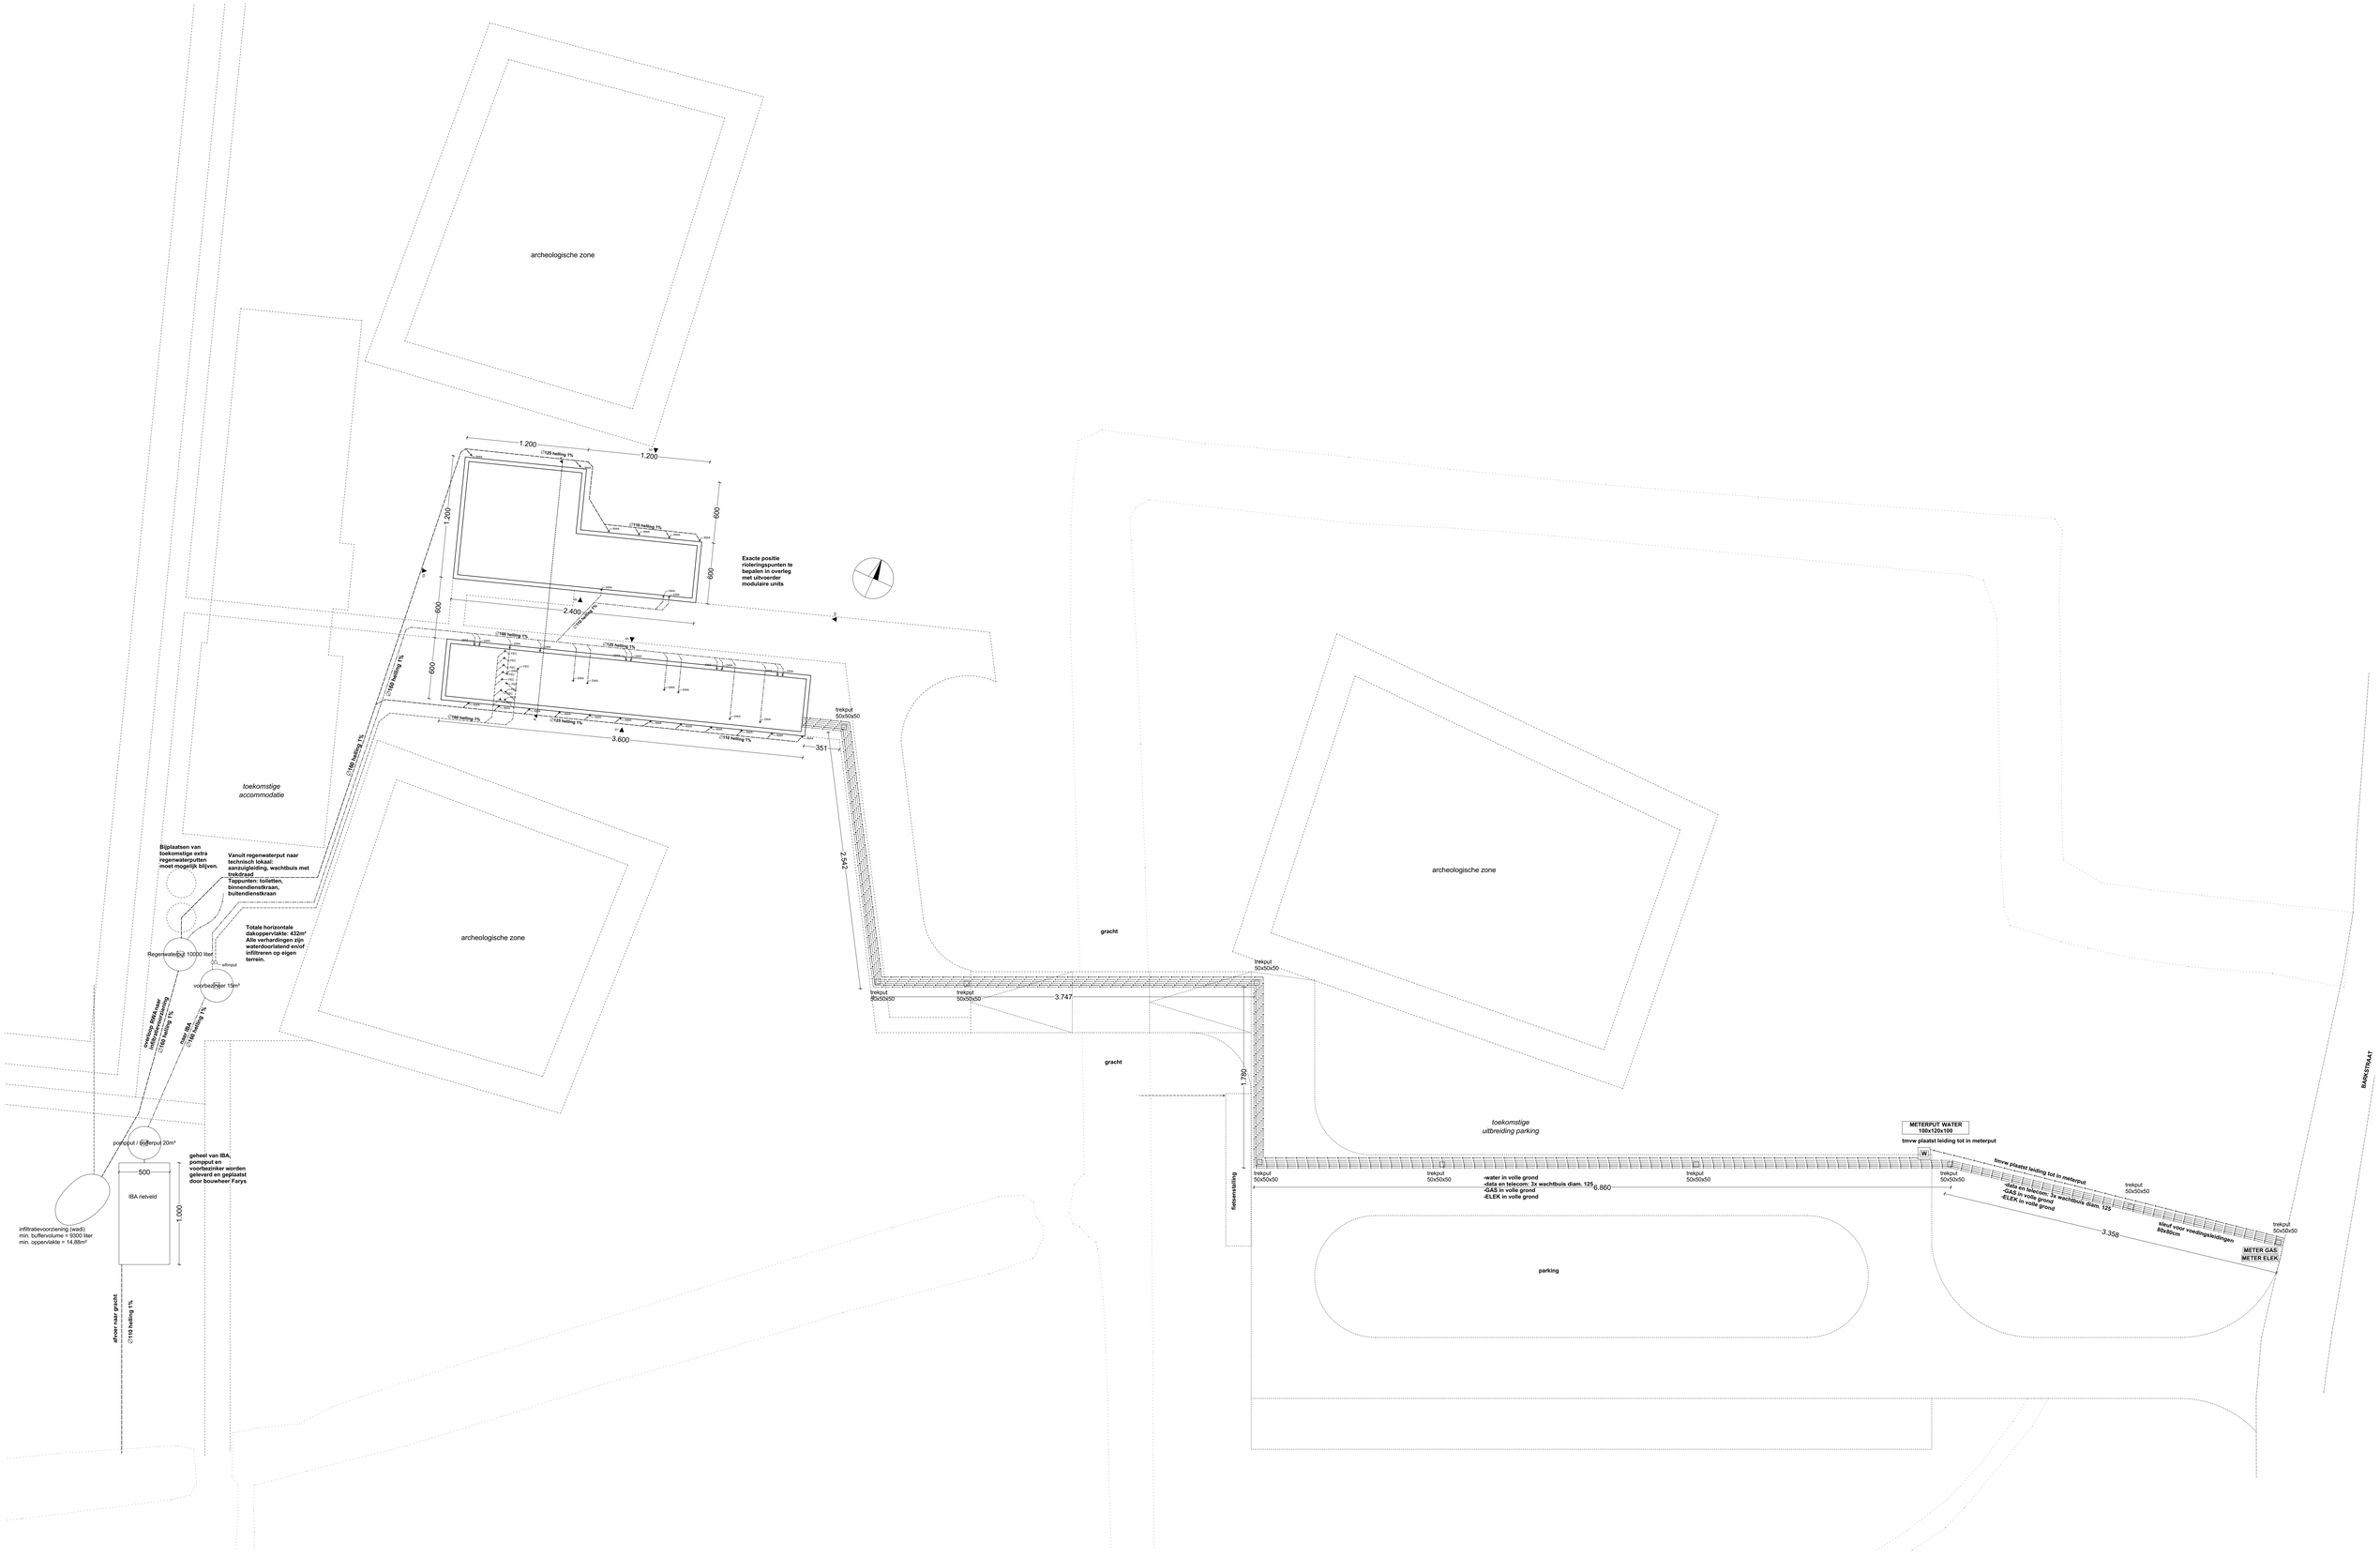

-1. fundering 1:200

7/02/2019

02 12 15 vergunningsaanvraag

BA_1215_ P_N_-1b_fundering en riolering schaal 1/200

BA-01

dossier:12 15
klant: Farys TMVW
werf: Barkstraat - 9041 Sint Kruis Winkel

ARPA-ARCHITECTEN bv ovv bvba
Vrijheidslaan 15 - 9000 Gent
tel:09-2337079 - fax:09-2338871
info@arpa.be - www.arpa.be