


Blarenberglaan 4/001 - 2800 Mechelen
BTW/TVA 430 564 885
Tel. 015-29 11 33 - Fax 015-20 09 05



Referentiepeil
0 TAW
- 8.20 tov vloerpas

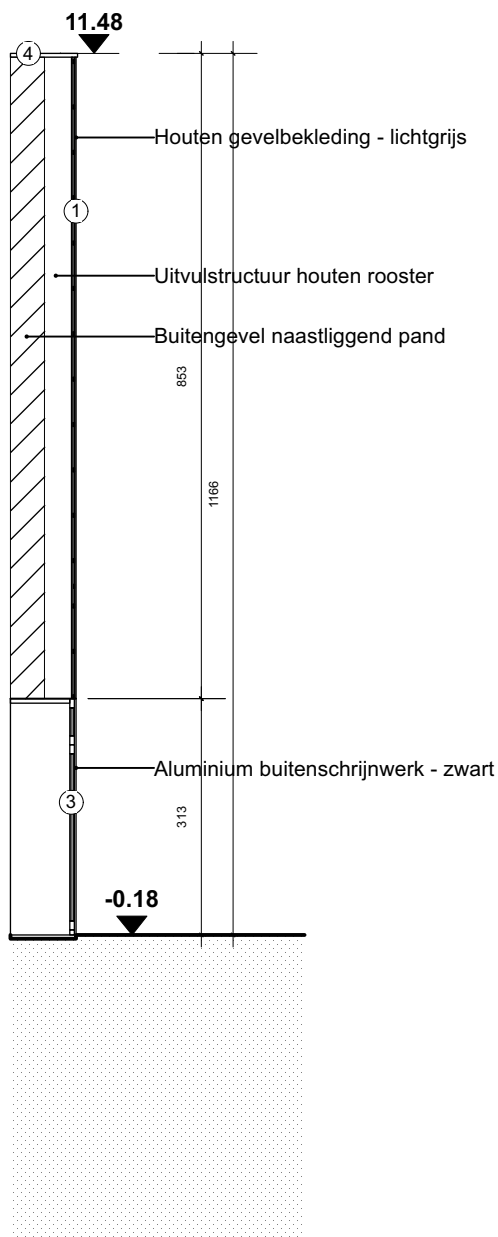

0 5 6 7 8 9 10 M

DOSSIERNUMMER
23.4671
BOUWAANVRAAG

OMGEVINGSVERGUNNING

2024017692

BOUWHEER

Redrose Properties nv
Korte Zoutstraat 45
9300 Aalst

BOUWPLAATS

Brugsesteenweg 265
9030 - Mariakerke - Gent

KADASTER:

afdeling: 16
sectie: K
n°: 859/K10

PROJECT

**Gevelwijziging: nieuw bekleding
wachtgevel (zijgevel huisnr 267) en
publiciteitsaanvraag**

VOORWERP

BA_Gevel_S_N_2

NT_snede AA

Architect:

S. MERTENS
architect-zaakvoerder

A. CROON
zaakvoerder

Formaat:
ISO A4

Project manager:
tb

Schaal:
1/100

Getekend door:
kdn

Datum:
12/02/2024