


GEVELPLAN : DIKKELINDESTRAAAT 49
 BESTAANDE TOESTAND

schaal 1/50

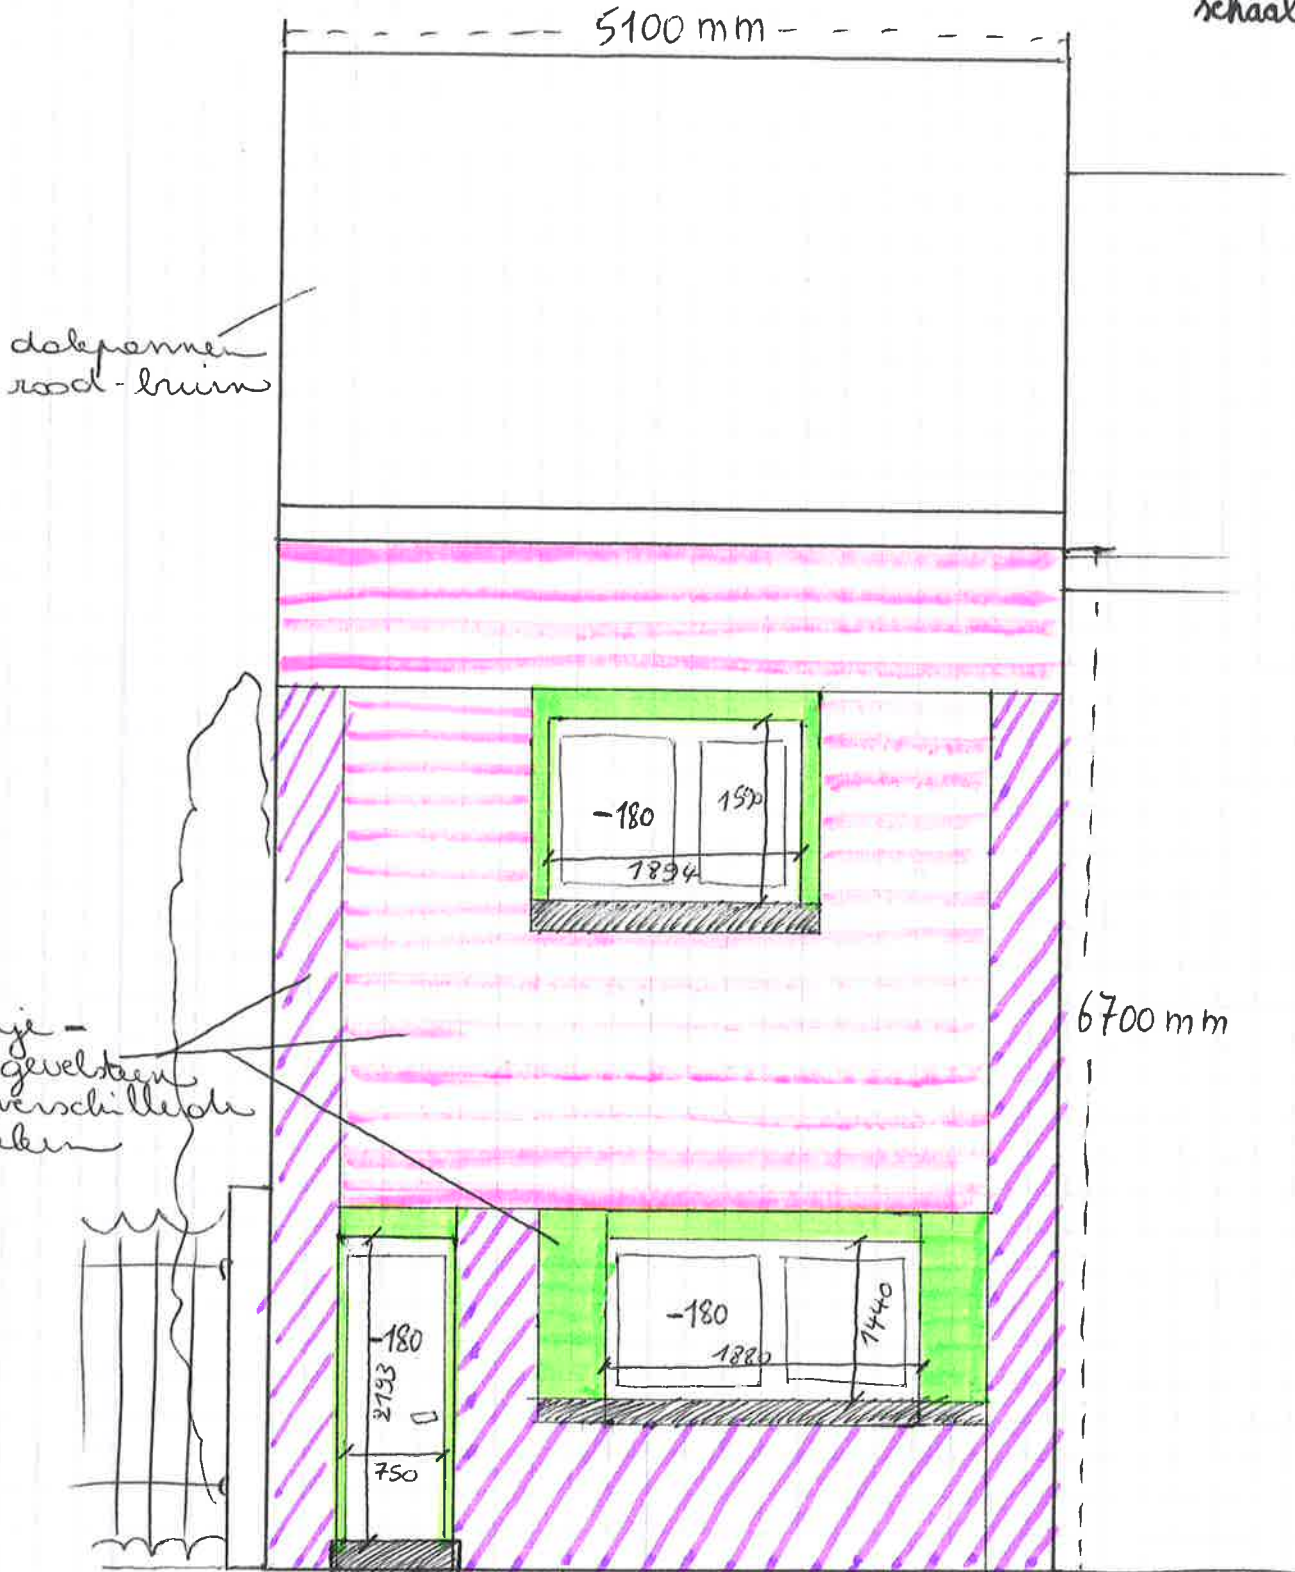

dakpannen
 rood-bruin

oranje-
 rode gevelsteen
 in verschillende
 vlakken

5100 mm

6700 mm

1490 mm

nr 45



nr 49

roetpedbreedte nr 51

perceelsgrens / rooilijn
 +400 mm voorbij perceelsgrens

-950 mm achter perceelsgrens
 +300 mm voorbij perceelsgrens