


GEVELPLAN : DIKKELINDESTRAAAT 49
NIEUWE TOESTAND

dekvannen
rood-bruin

grepi-
dwerling
in grijs-groene
tint

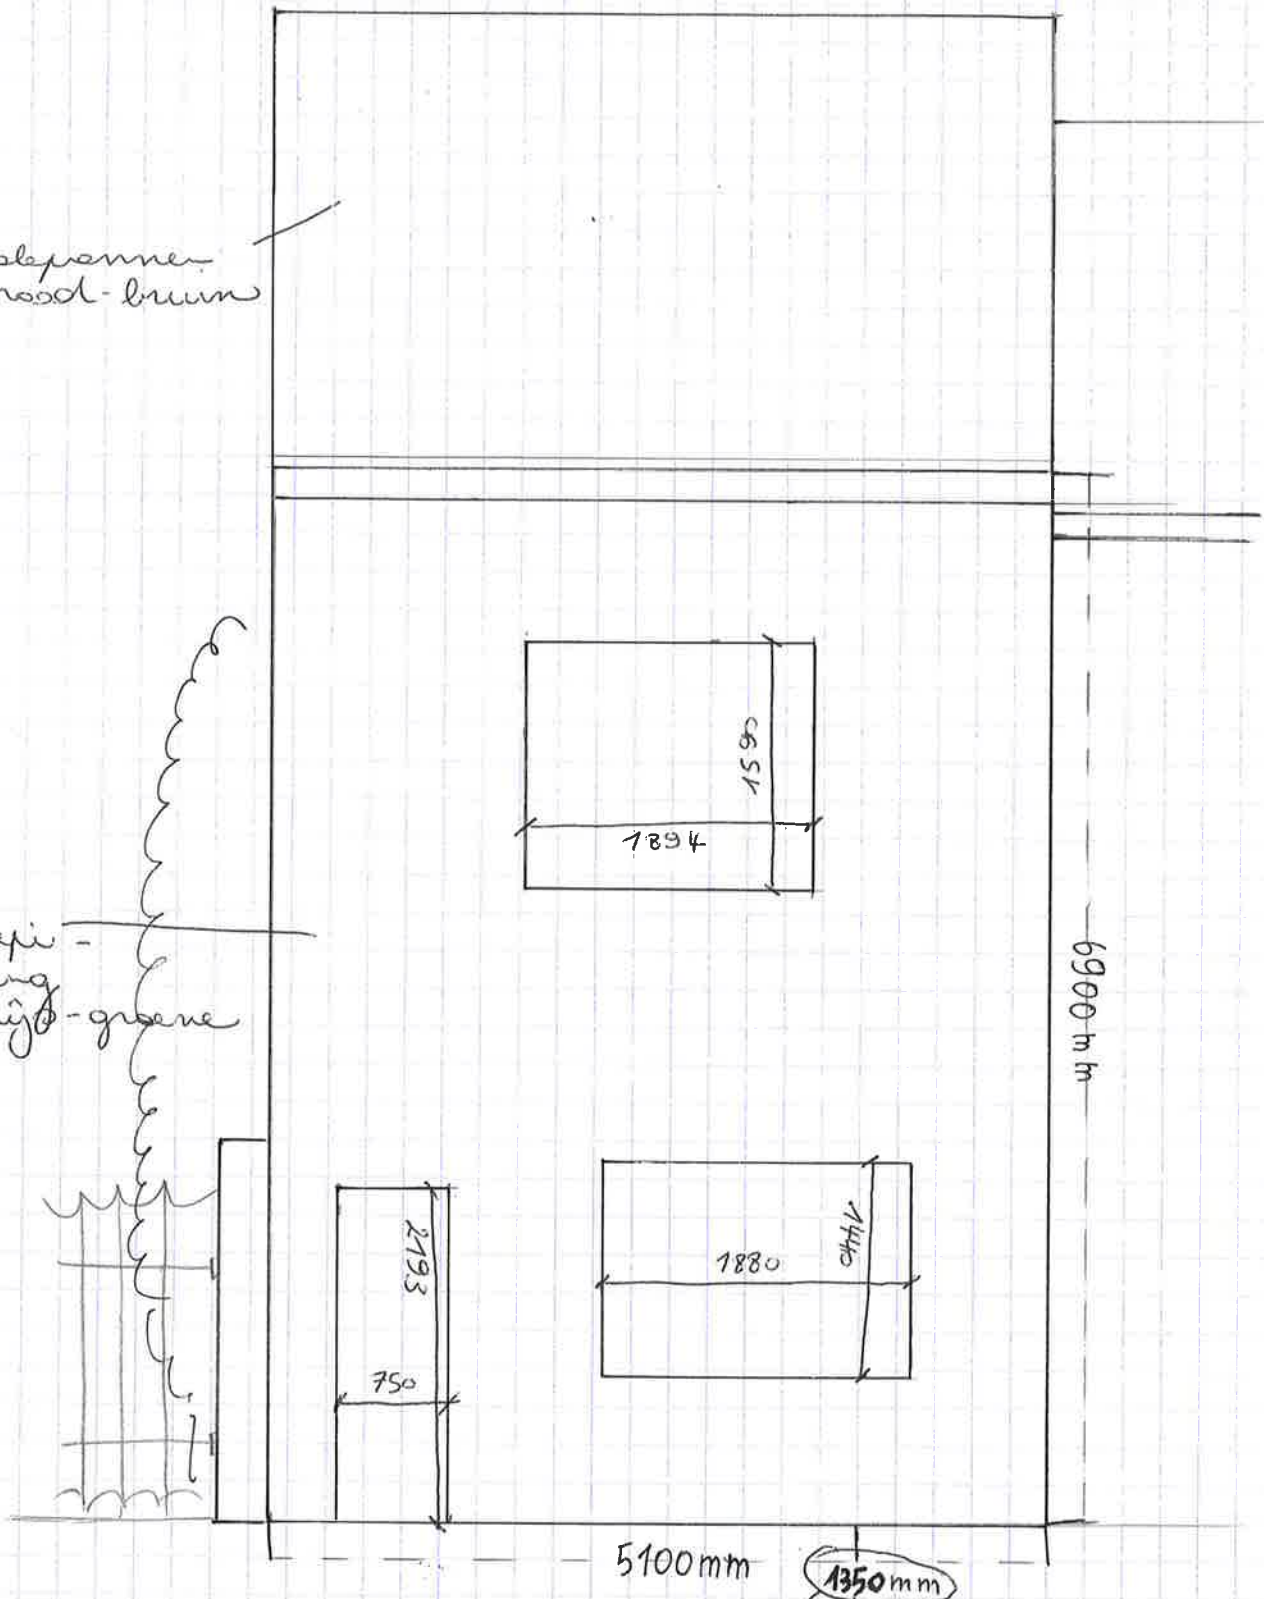

6900 mm

5100 mm

1350 mm

nr 45



nr 49

nr 51

schaal 1/50

voetpad breedte