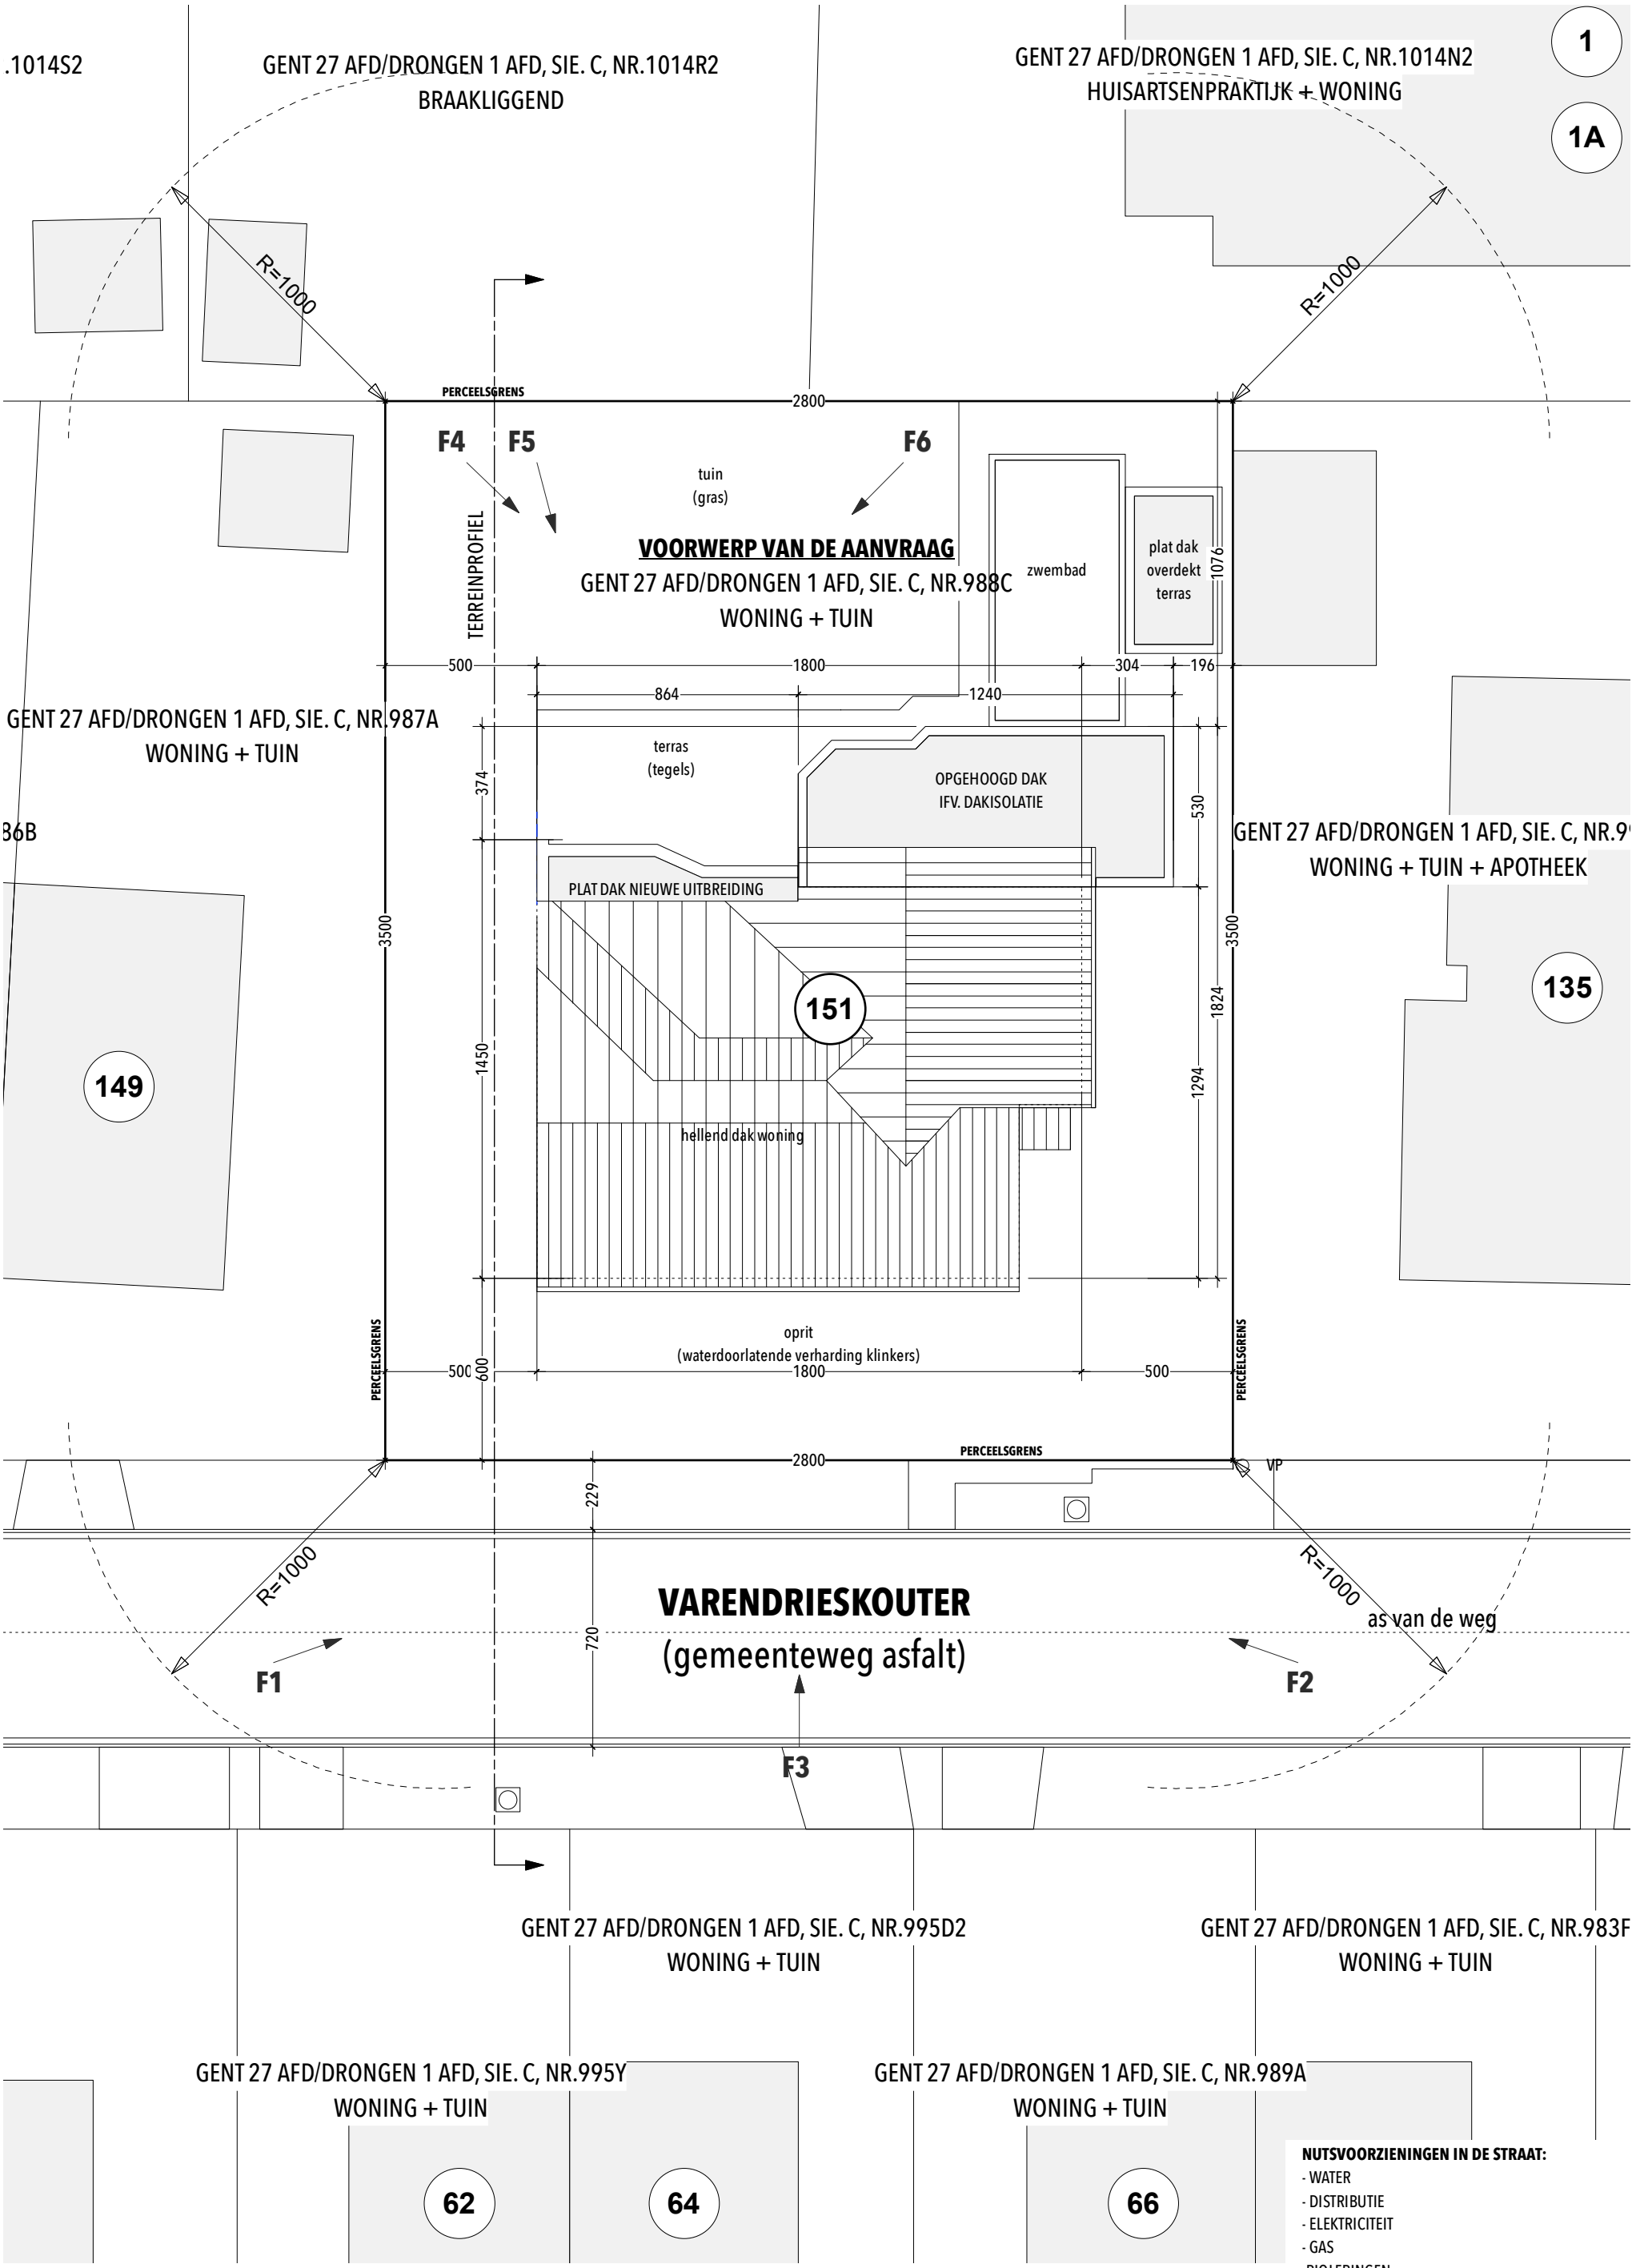


**NUTSVOORZIENINGEN IN DE STRAAT:**
- WATER
- DISTRIBUTIE
- ELEKTRICITEIT
- GAS
-RIOLERINGEN

ER ZIJN GEEN GEKENDE ERFDIENSTBAARHEDEN

INPLANTINGSPLAN NIEUWE TOESTAND- SCHAAL 1/200

| SCHAALBALK | NOORDPIJL | BOUWHEER | PLANTYPE | TOESTAND | PLANIDENTIFICATIE |
|---|---|---|---|---|---|
| 0m 5m | | Jan Van Cauwenberghe - Charlotte Delaruelle | inplantingsplan | nieuw | |
| EH-ARCHITECTEN BV | | **PROJECTADRES** | **SCHAAL** | **REFERENTIE** | |
| | | Varendrieskouter 151 - Drongen | 1/200 | BA-240326 | **BA_Varendrieskouter_I_N** |