




NOTA PLANNEN:

- RIOLERING/FUNDERING WORDT NIET GEWIJZIGD
- VERDIEPING WORDT NIET GEWIJZIGD

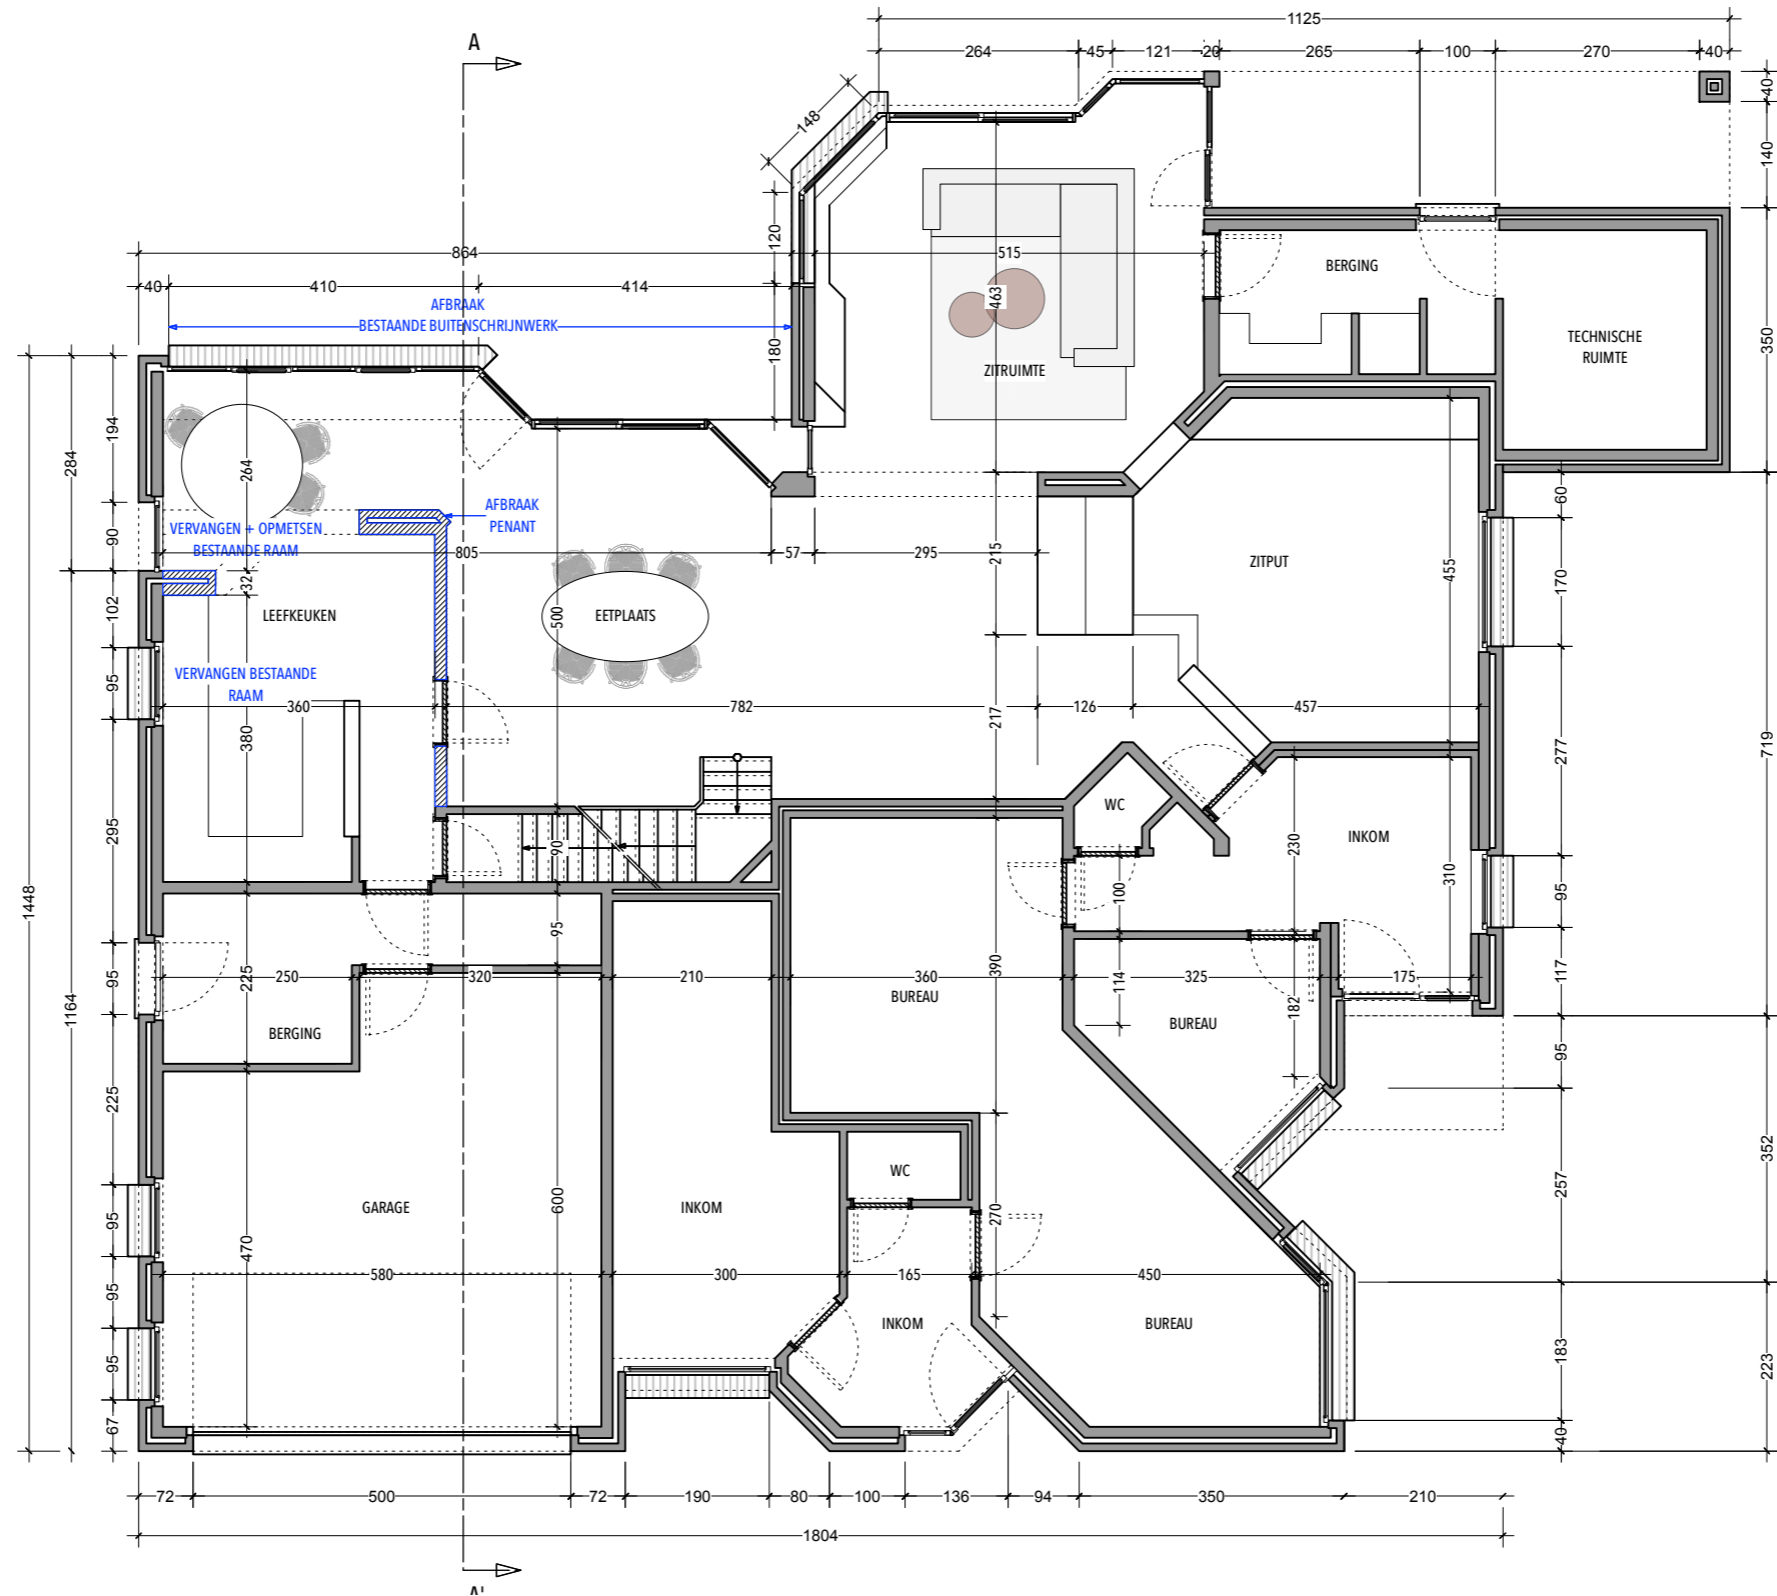

PLAN GELIJKVLOERS BESTAANDE TOESTAND / AFBRAAK - SCHAAAL 1/100

 EH-ARCHITECTEN BV - HEMELRIJKSTRAAT 33 - 9051 ST-DENIJS-WESTREM	SCHAALBALK	0m — 3m	NOORDPIJL	BOUWHEER	PLANTYPE	TOESTAND	PLANIDENTIFICATIE
				Jan Van Cauwenberghe & Charlotte Delaruelle	gelijkvloers	bestaand	
				PROJECTADRES	SCHAAL	REFERENTIE	
				Varendrieskouter 151, Drongen	1/100	BA-240326	BA_VARENDRIESKOUTER_P_B_1