


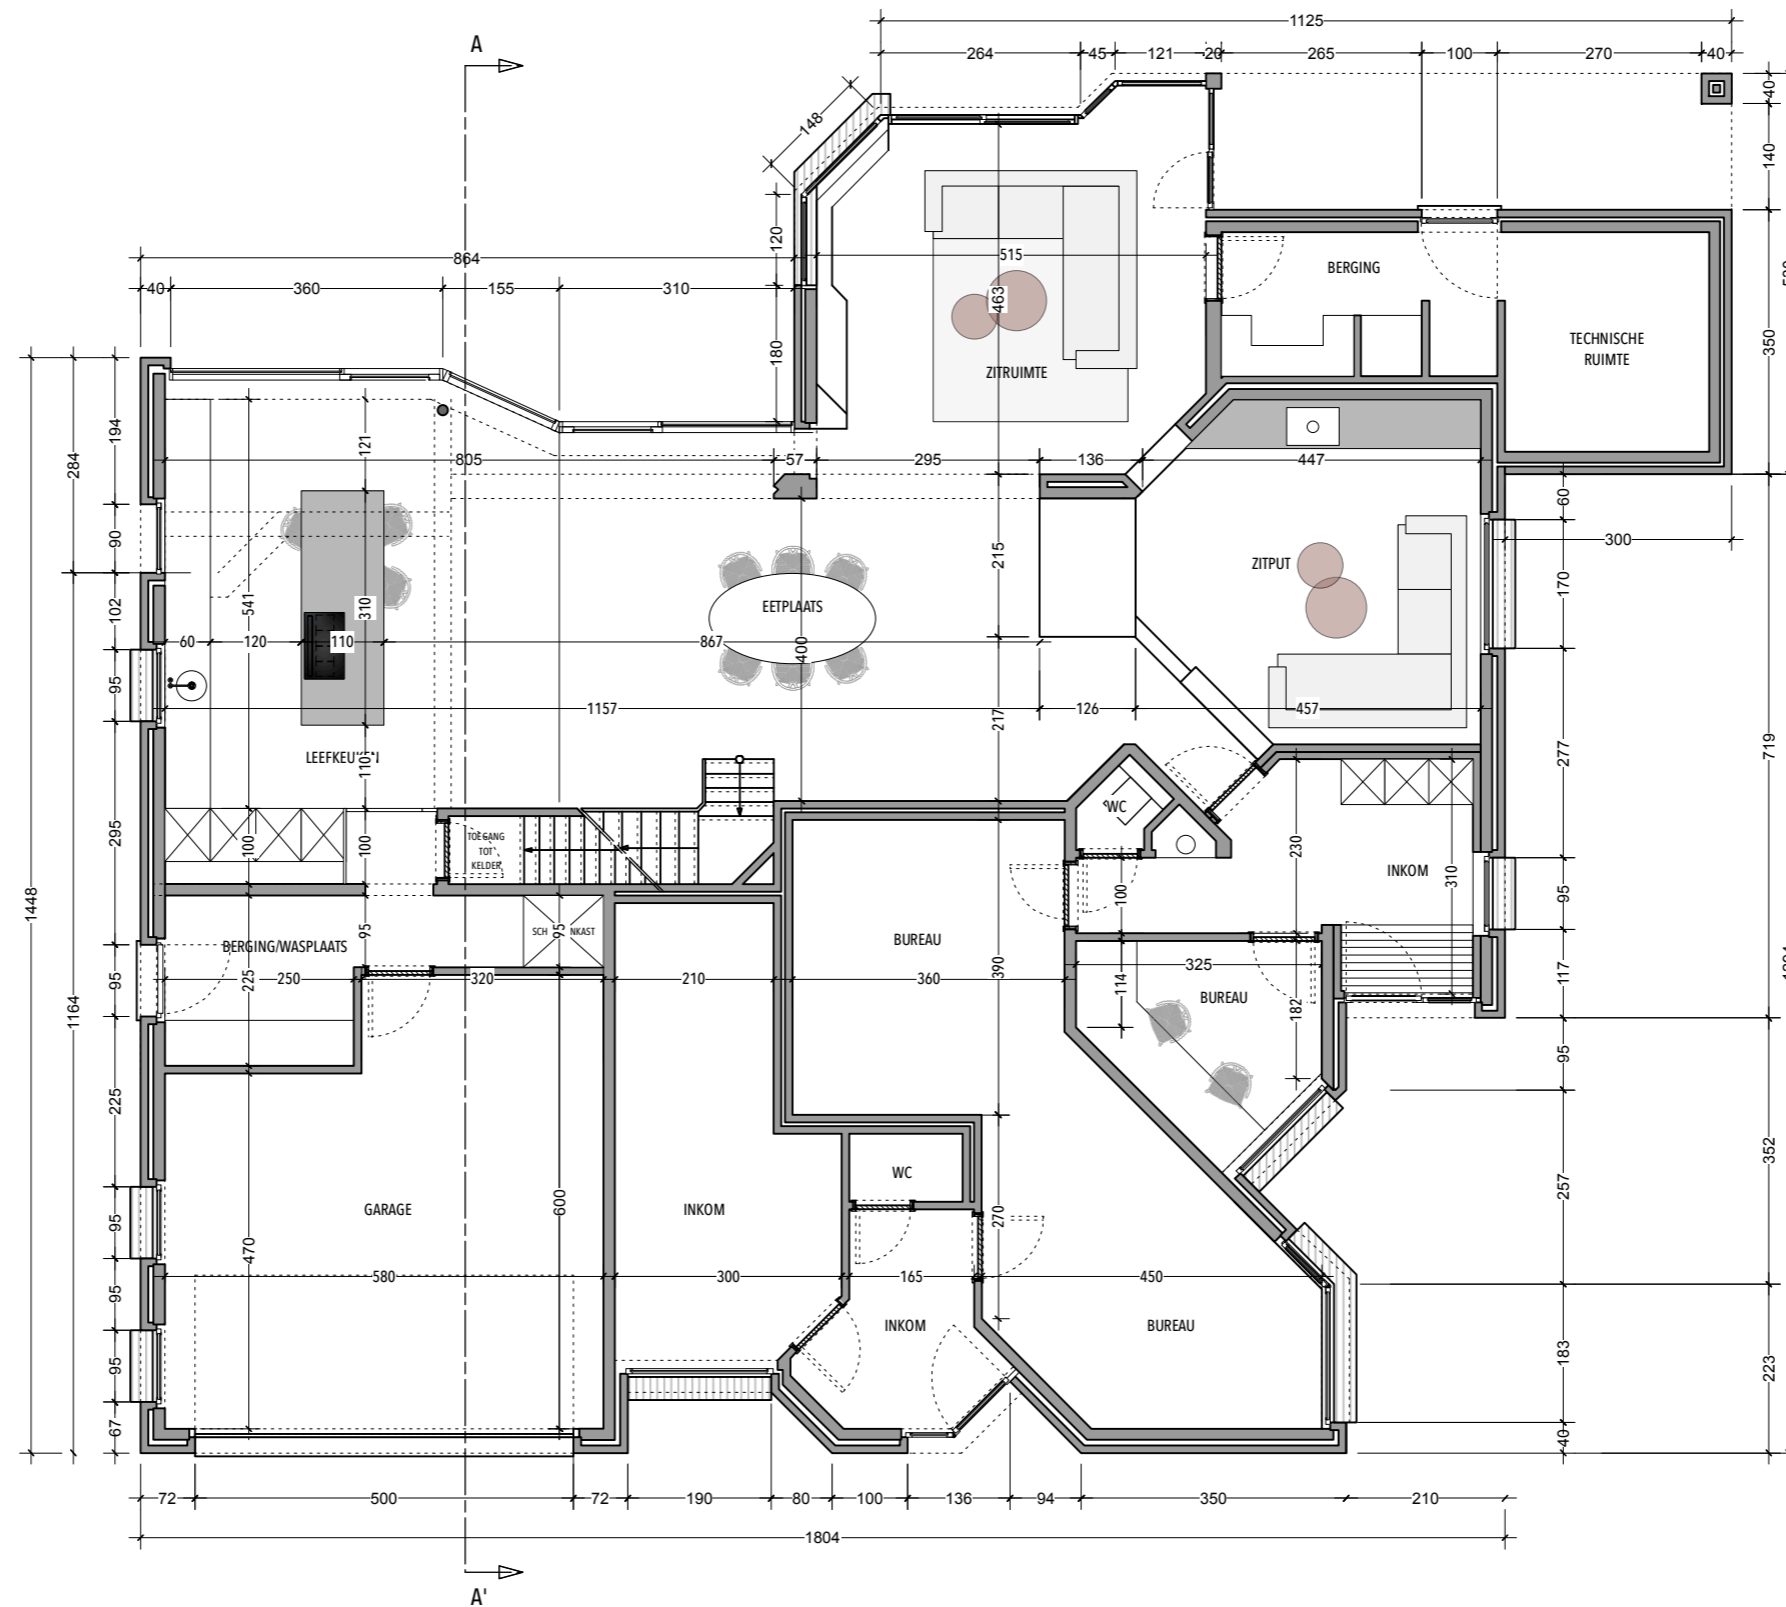

NOTA PLANNEN:

- RIOLERING/FUNDERING WORDT NIET GEWIJZIGD
- VERDIEPING WORDT NIET GEWIJZIGD



PLAN FUNDERING/RIOLERING NIEUWE TOESTAND - SCHAAL 1/100

 EH-ARCHITECTEN BV - HE MELRIJKSTRAAT 33 - 9051 SF-DENIJS-WESTREM	SCHAALBALK	NOORDPIJL	BOUWHEER	PLANTYPE	TOESTAND	PLANIDENTIFICATIE
	0m - 3m		Jan Van Cauwenberghe & Charlotte Delaruelle	gelijkvloers	nieuw	
			PROJECTADRES Varendrieskouter 151, Drongen	SCHAAL 1/100	REFERENTIE BA-240326	