
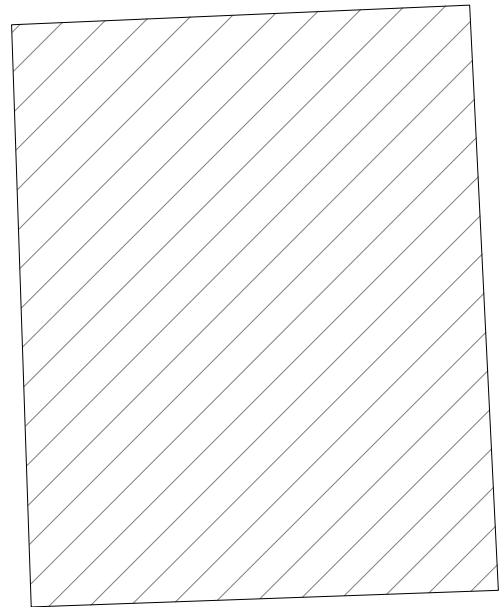


**ZIE BIJZONDERE  
VOORWAARDE(N)**


Er moet een bovengrondse infiltratievoorziening van minstens 6,4 m<sup>2</sup> groot aangelegd worden met een minimaal buffervolume van 2.640 l waarop het linker dakvlak wordt aangesloten.

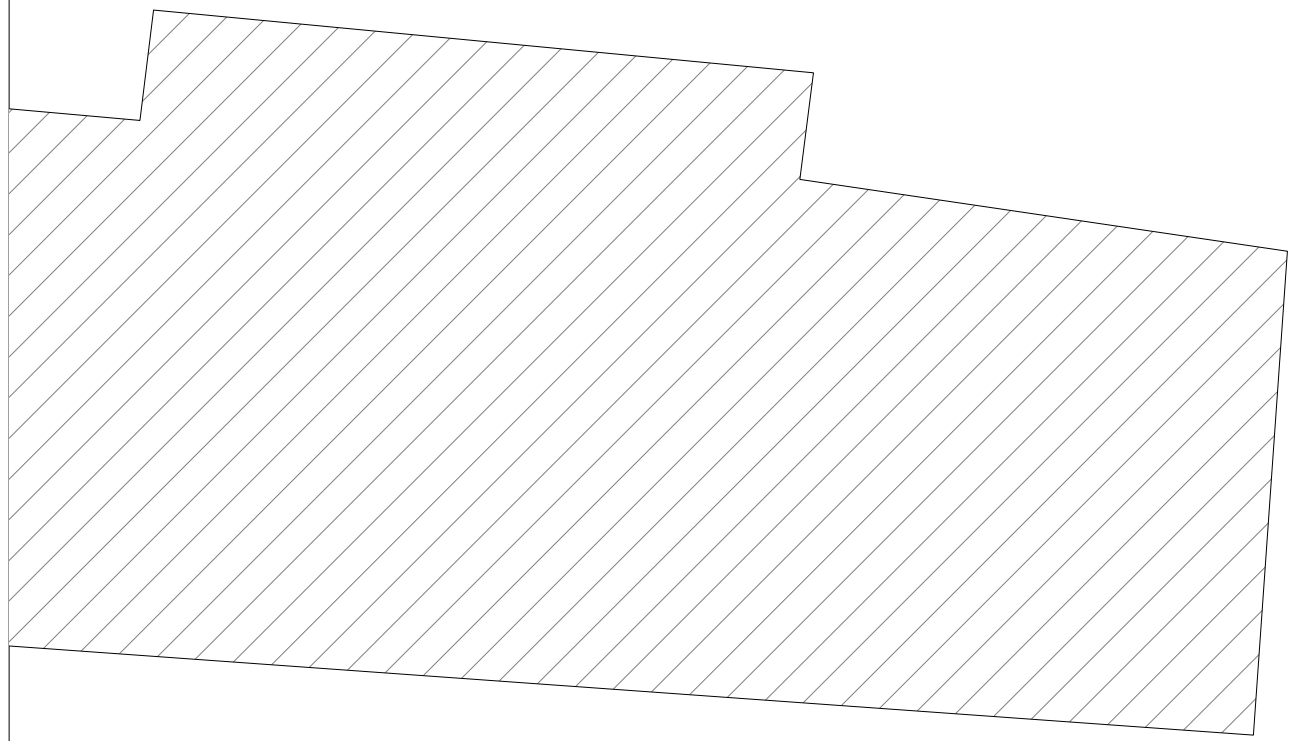

A

1770

444

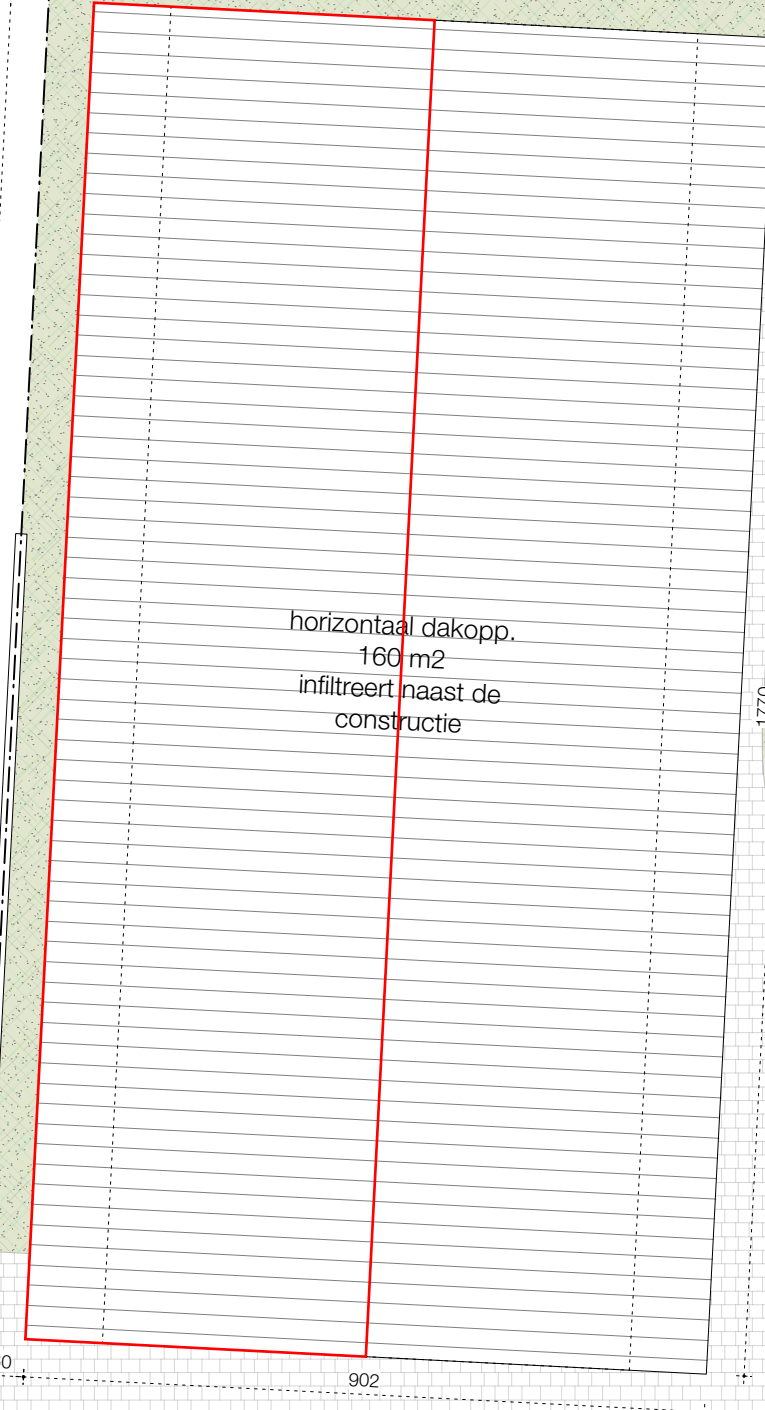

horizontaal dakopp.  
160 m<sup>2</sup>  
infiltrert naast de  
constructie


pad onder gebouw  
recuperatie uitgebroken  
kasseien



bestaande verharding  
infiltrert op natuurlijke  
wijze op groenzones -  
tegel  
47 m<sup>2</sup>

A

bestaande  
waterdoorlatende  
verharding - kasseien met  
open voeg  
320 m<sup>2</sup>

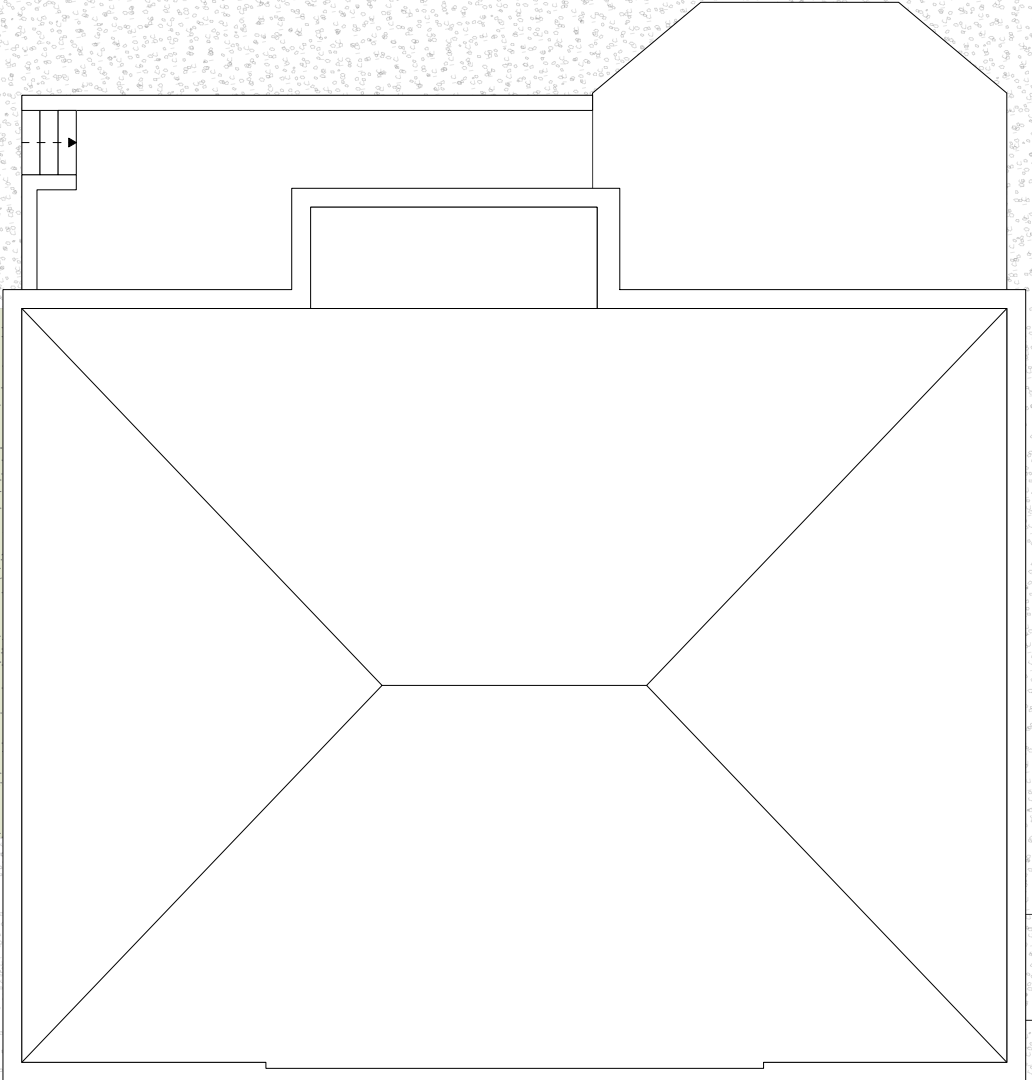

**NERO**  
architectuur en stedenbouw

**ARCHITECT**  
NERO BV  
Sint-Markoenstraat 26  
9032 Wondelgem - Gent  
09 220 10 58

**OPDRACHTGEVER**  
Groothuis bv  
Sint-Markoenstraat 26  
9032 Wondelgem - Gent

st  
al  
ten worden uitgedrukt

datum: 26/03/2024