


Gevelrenovatie_Guido Gezellestraat 62 Gent

BA_Guido Gezellestraat 62_G_B_Geveltekening_Bestaande_Toestand

Legende Bestaand

- ① Grijs genuanceerd geschilderde gevelsteen
- ② Arduinen plint
- ③ Houten voordeur - grijs genuanceerd geverfd
- ④ Oranje bruin keramische dakpannen
- ⑤ PVC goot
- ⑥ Heldere beglazing - pvc schrijnwerk grijs genuanceerd
- ⑦ Arduinen dorpel

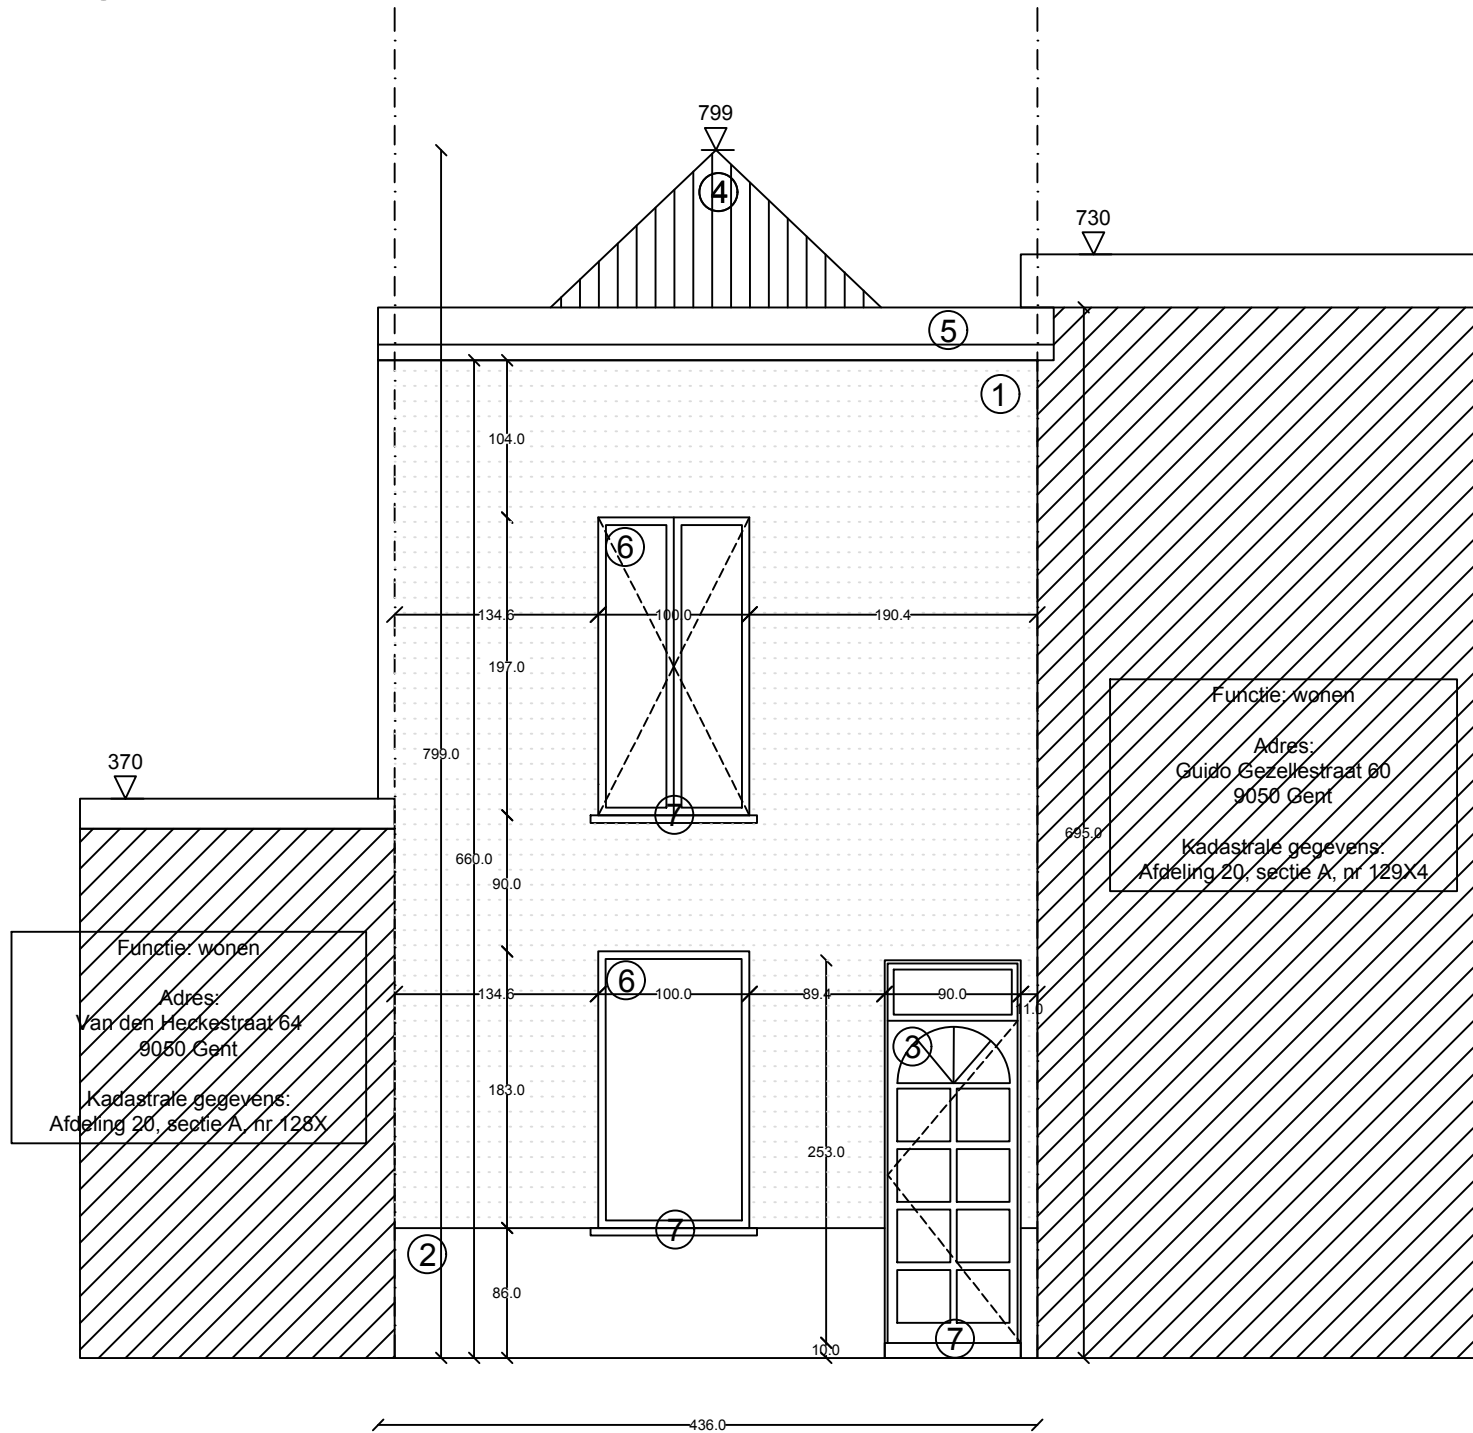

Datum
13/04/2024

Bouwheer
Elke Reynaert
Guido Gezellestraat 62
9050 Gent

Bouwplaats
Guido Gezellestraat 62
9050 Gent
20° afdeling /Sectie A,nr. 128V

Vorgevel 1/50