


Gevelrenovatie_Guido Gezellestraat 62 Gent
 BA_Guido Gezellestraat 62_I_N_inplanting

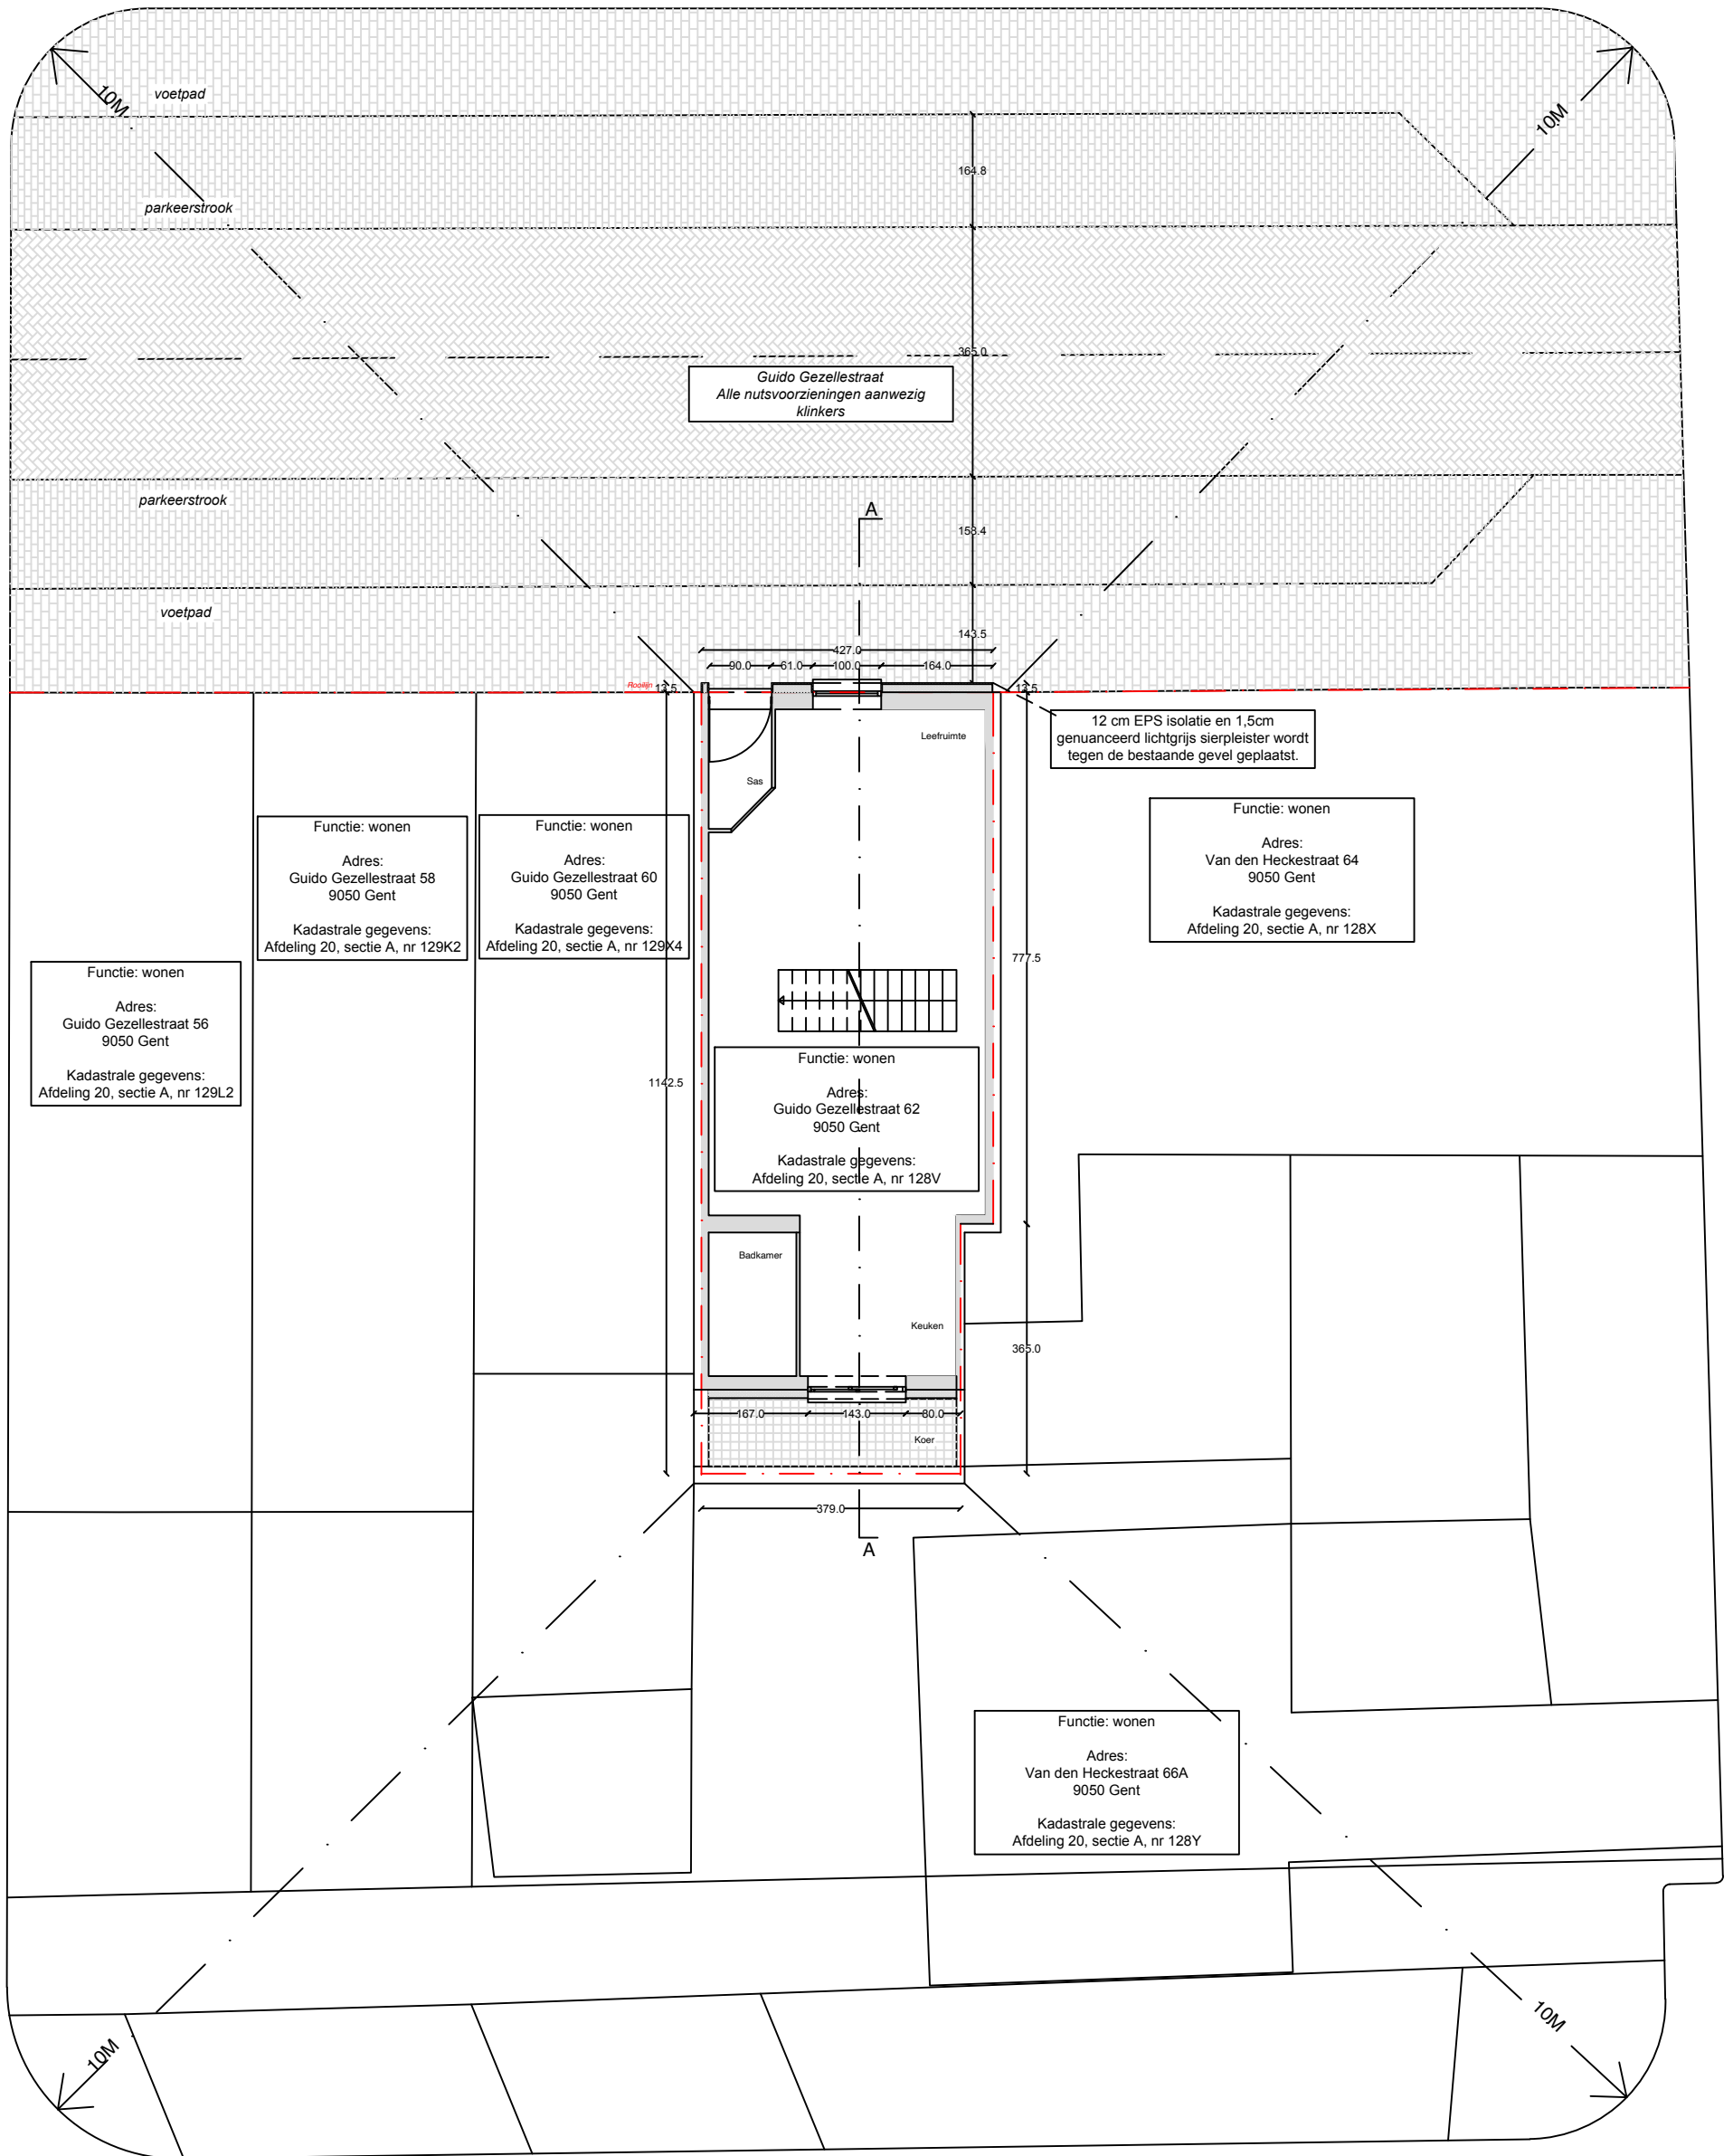

Datum
 13/04/2024

Bouwheer
 Elke Reynaert
 Guido Gezellestraat 62
 9050 Gent

Bouwplaats
 Guido Gezellestraat 62
 9050 Gent
 20° afdeling /Sectie A,nr. 128V

**ZIE BIJZONDERE
 VOORWAARDE(N)**

Inplanting nieuw 1/100

