


# Gevelrenovatie\_Guido Gezellestraat 62 Gent

## BA\_Guido Gezellestraat 62\_I\_B\_inplanting

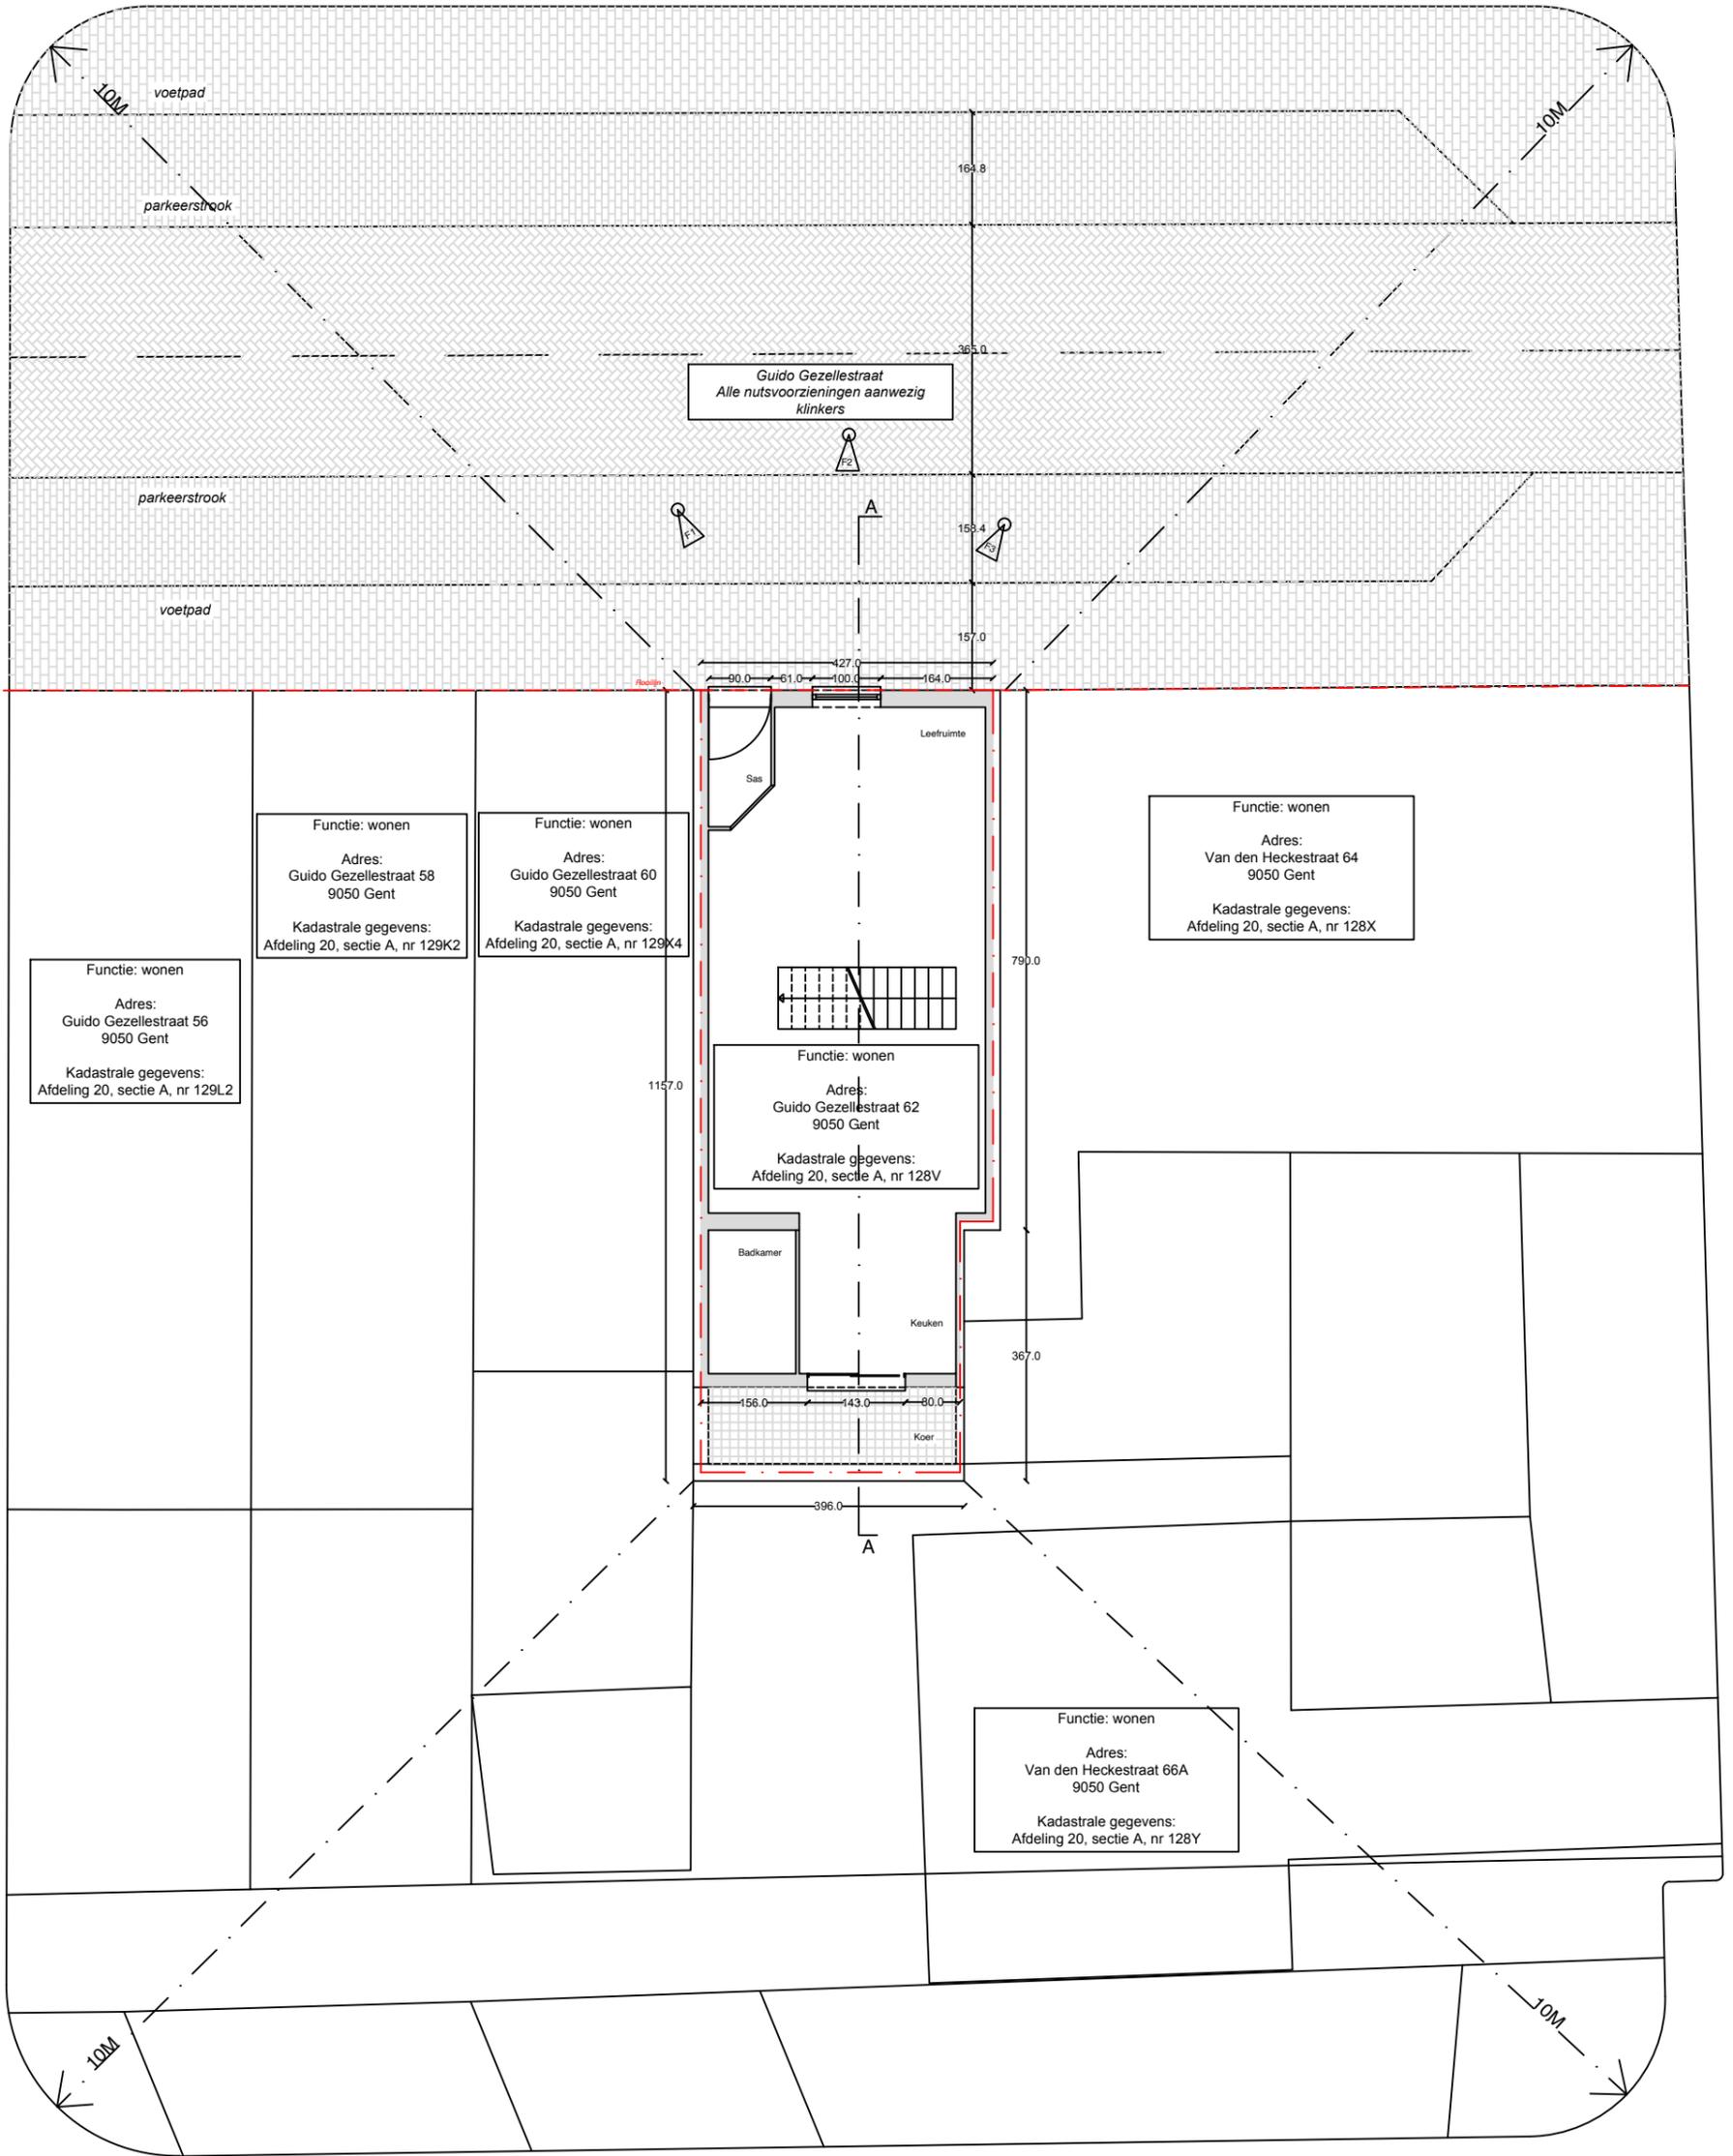

Datum  
13/04/2024

Inplanting bestand 1/100

Bouwheer  
Elke Reynaert  
Guido Gezellestraat 62  
9050 Gent

Bouwplaats  
Guido Gezellestraat 62  
9050 Gent  
20° afdeling /Sectie A,nr. 128V

