


Gevelrenovatie_Guido Gezellestraat 62 Gent
BA_Guido Gezellestraat 62_G_N_Geveltekening_Nieuwe_Toestand

Legende Nieuw

- ① Nieuwe isolatie laag EPS van 12cm met een laag lichtgrijs genuanceerd sierpleister van 1,5cm (in totaal 13,5cm zal de gevel uitspringen tegenover de rooilijn)
- ② Arduinen plint van 40cm hoog - in gevelvlak
- ③ PVC voordeur - grijs genuanceerd geveerd
- ④ Oranje bruin keramische dakpannen
- ⑤ PVC goot
- ⑥ Heldere beglazing - pvc schrijnwerk grijs genuanceerd
- ⑦ Aluminium dorpel

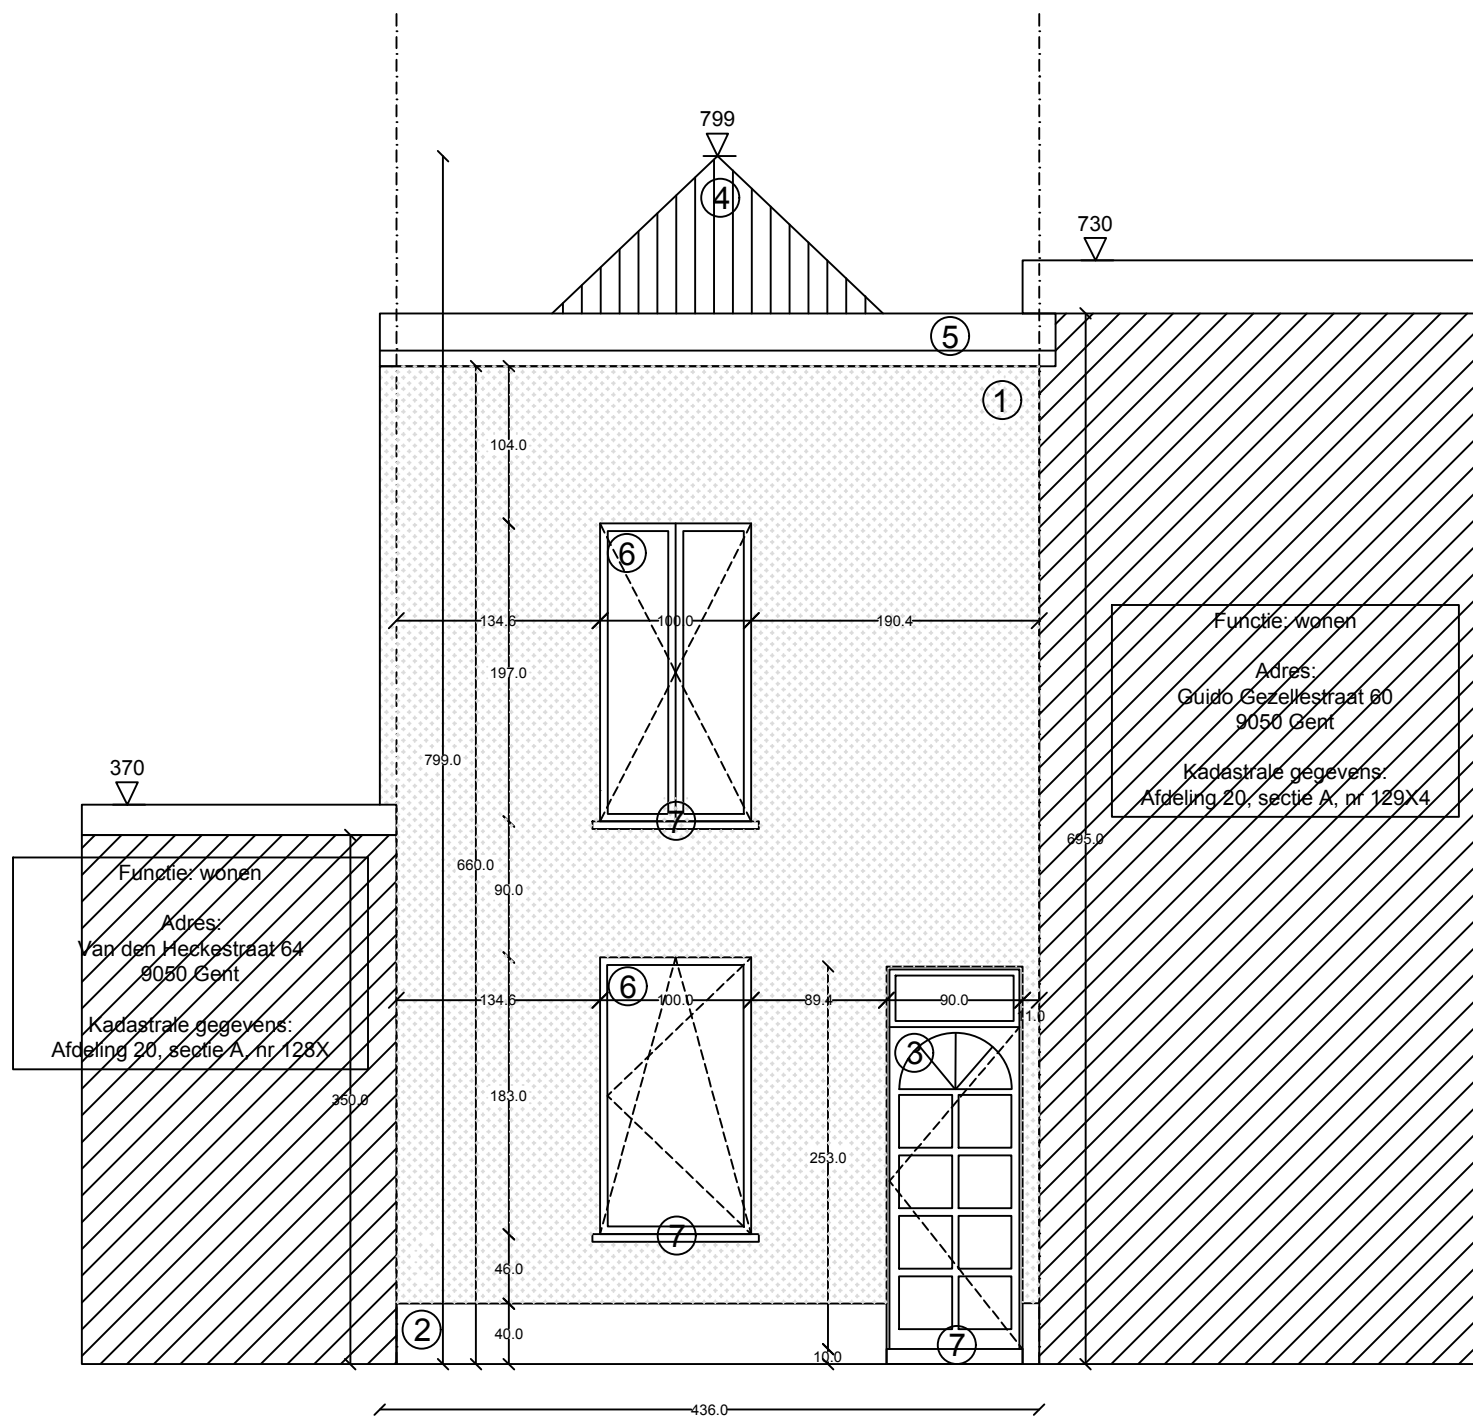

Datum
13/04/2024

Bouwheer
Elke Reynaert
Guido Gezellestraat 62
9050 Gent

Bouwplaats
Guido Gezellestraat 62
9050 Gent
20° afdeling /Sectie A,nr. 128V

Voorgevel 1/50

**ZIE BIJZONDERE
VOORWAARDE(N)**