


Gevelrenovatie_Guido Gezellestraat 62 Gent
BA_Guido Gezellestraat 62_S_B_Snede_Bestaande_Toestand

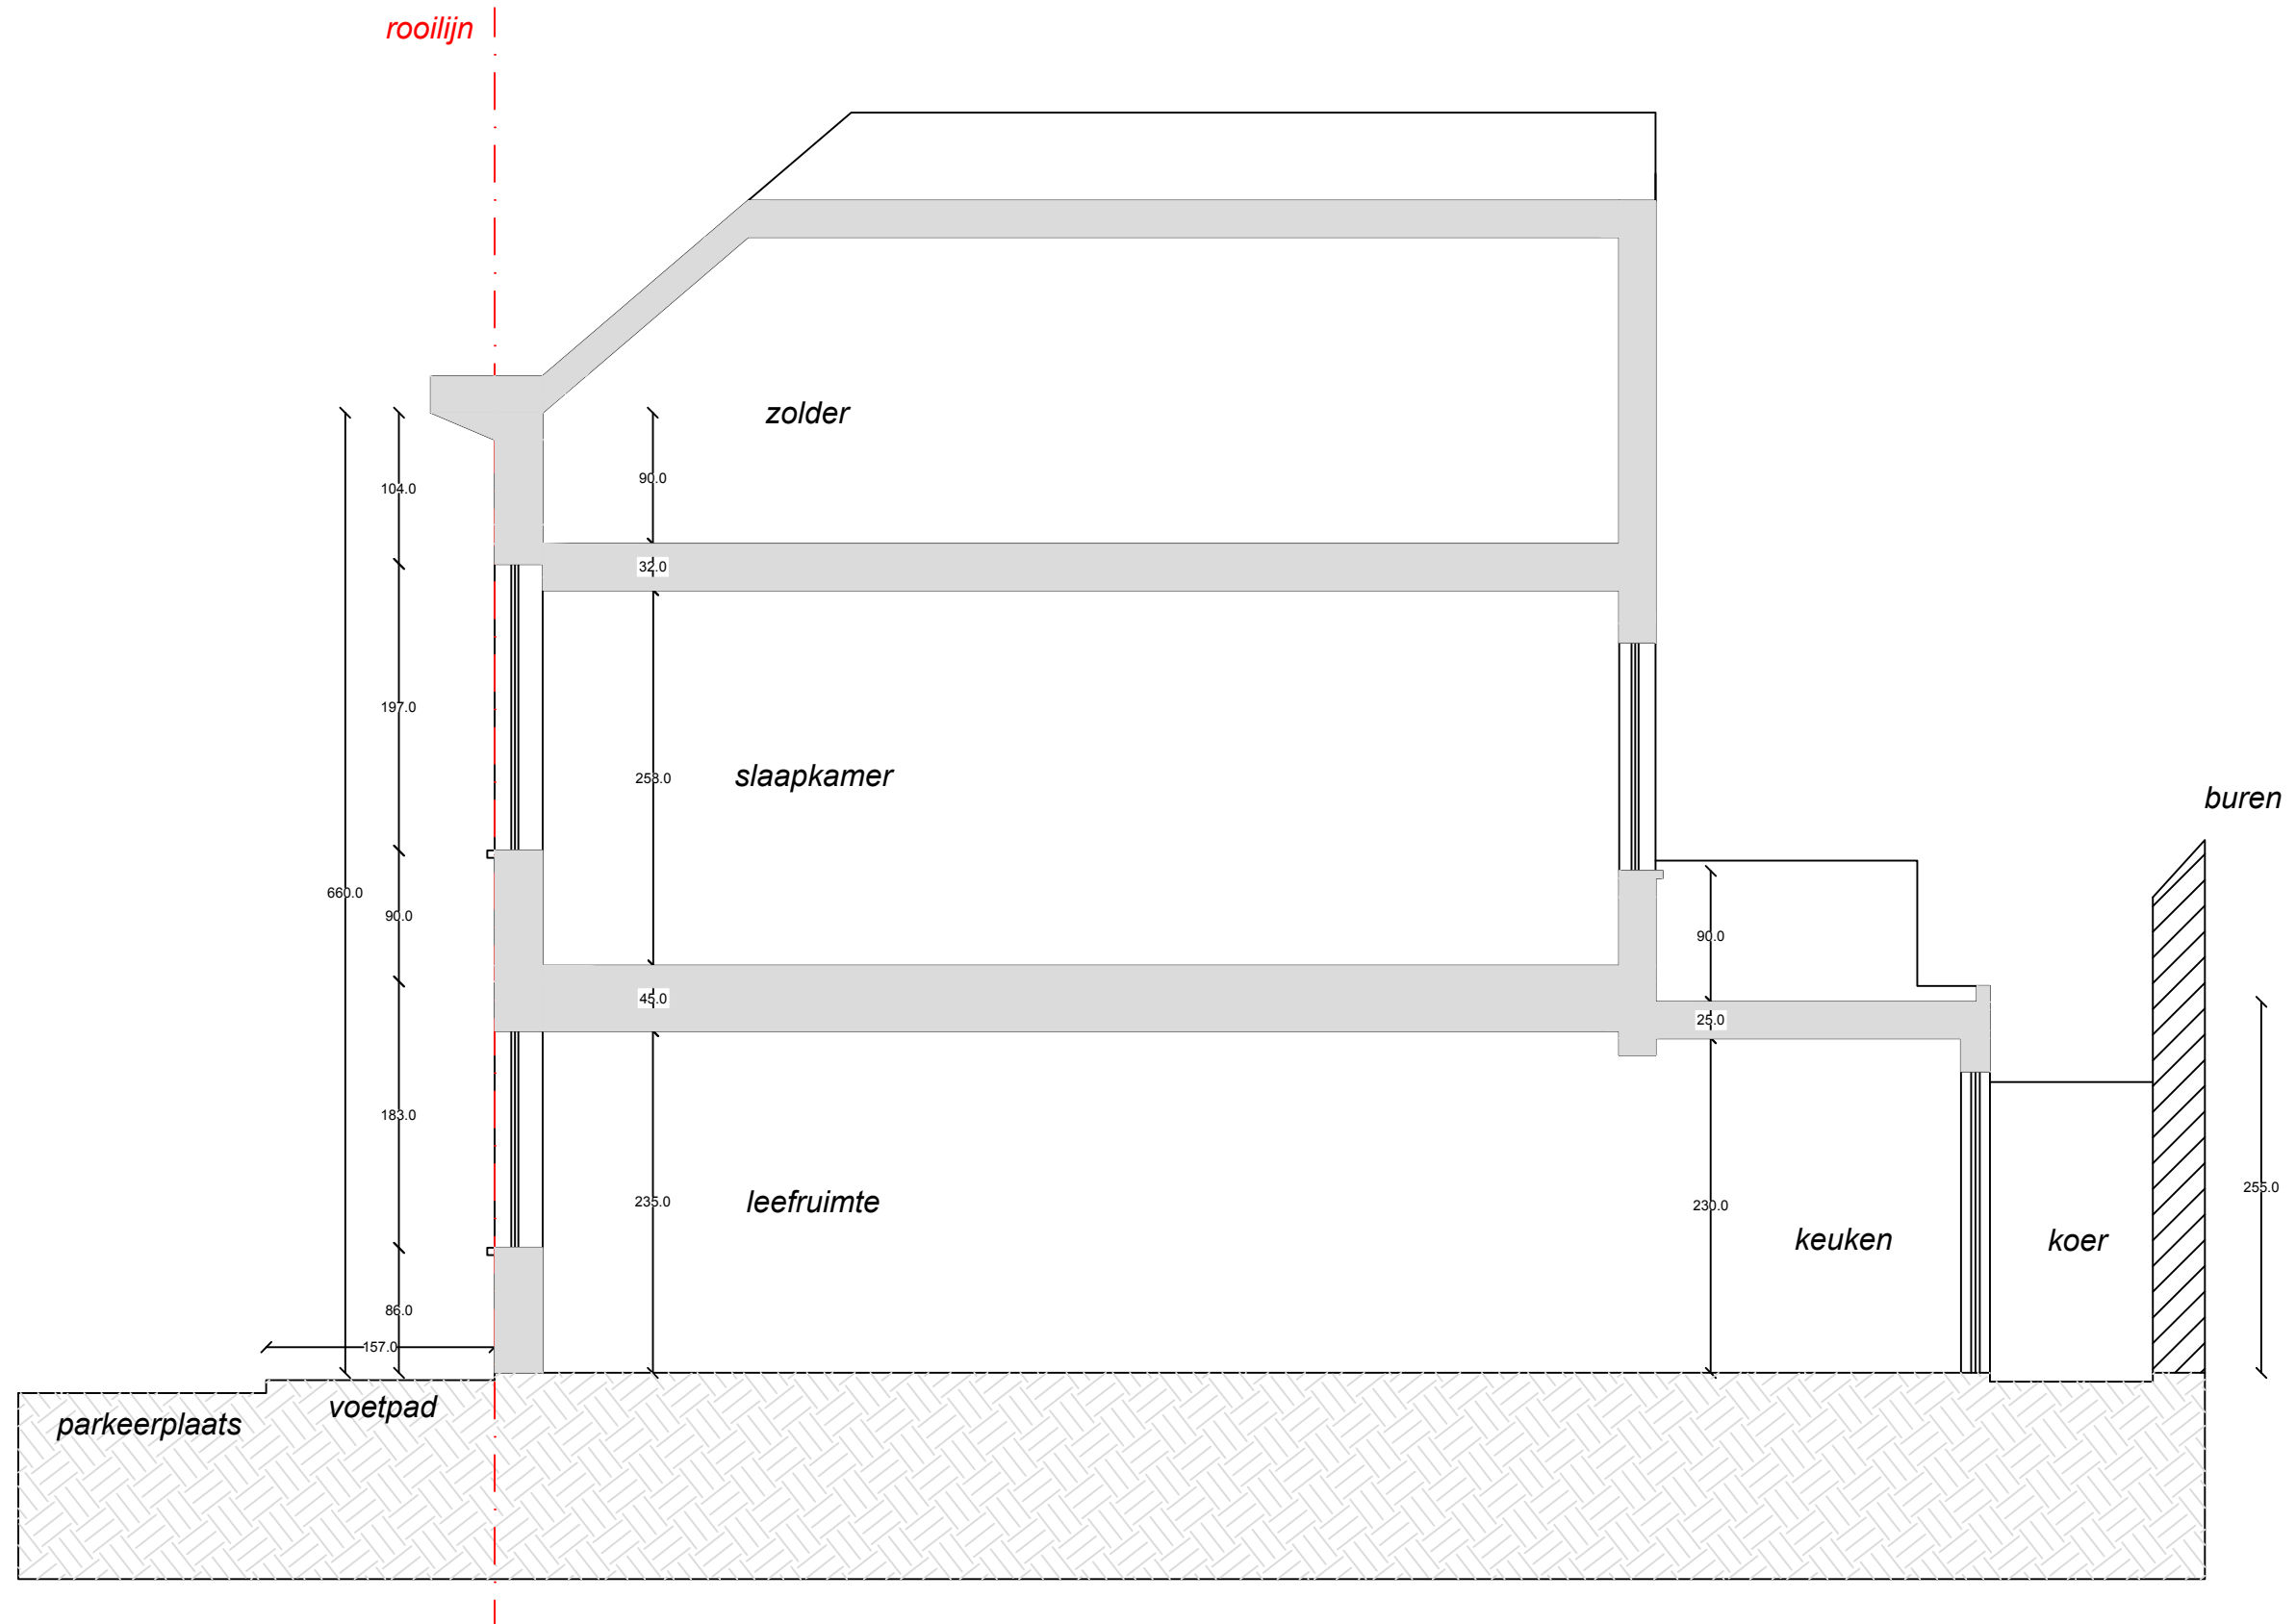

Datum
13/04/2024

Bouwheer
Elke Reynaert
Guido Gezellestraat 62
9050 Gent

Bouwplaats
Guido Gezellestraat 62
9050 Gent
20° afdeling /Sectie A,nr. 128V

Snede bestaand 1/50