


Gevelrenovatie\_Guido Gezellestraat 62 Gent  
BA\_Guido Gezellestraat 62\_S\_N\_Snede\_Nieuwe\_Toestand

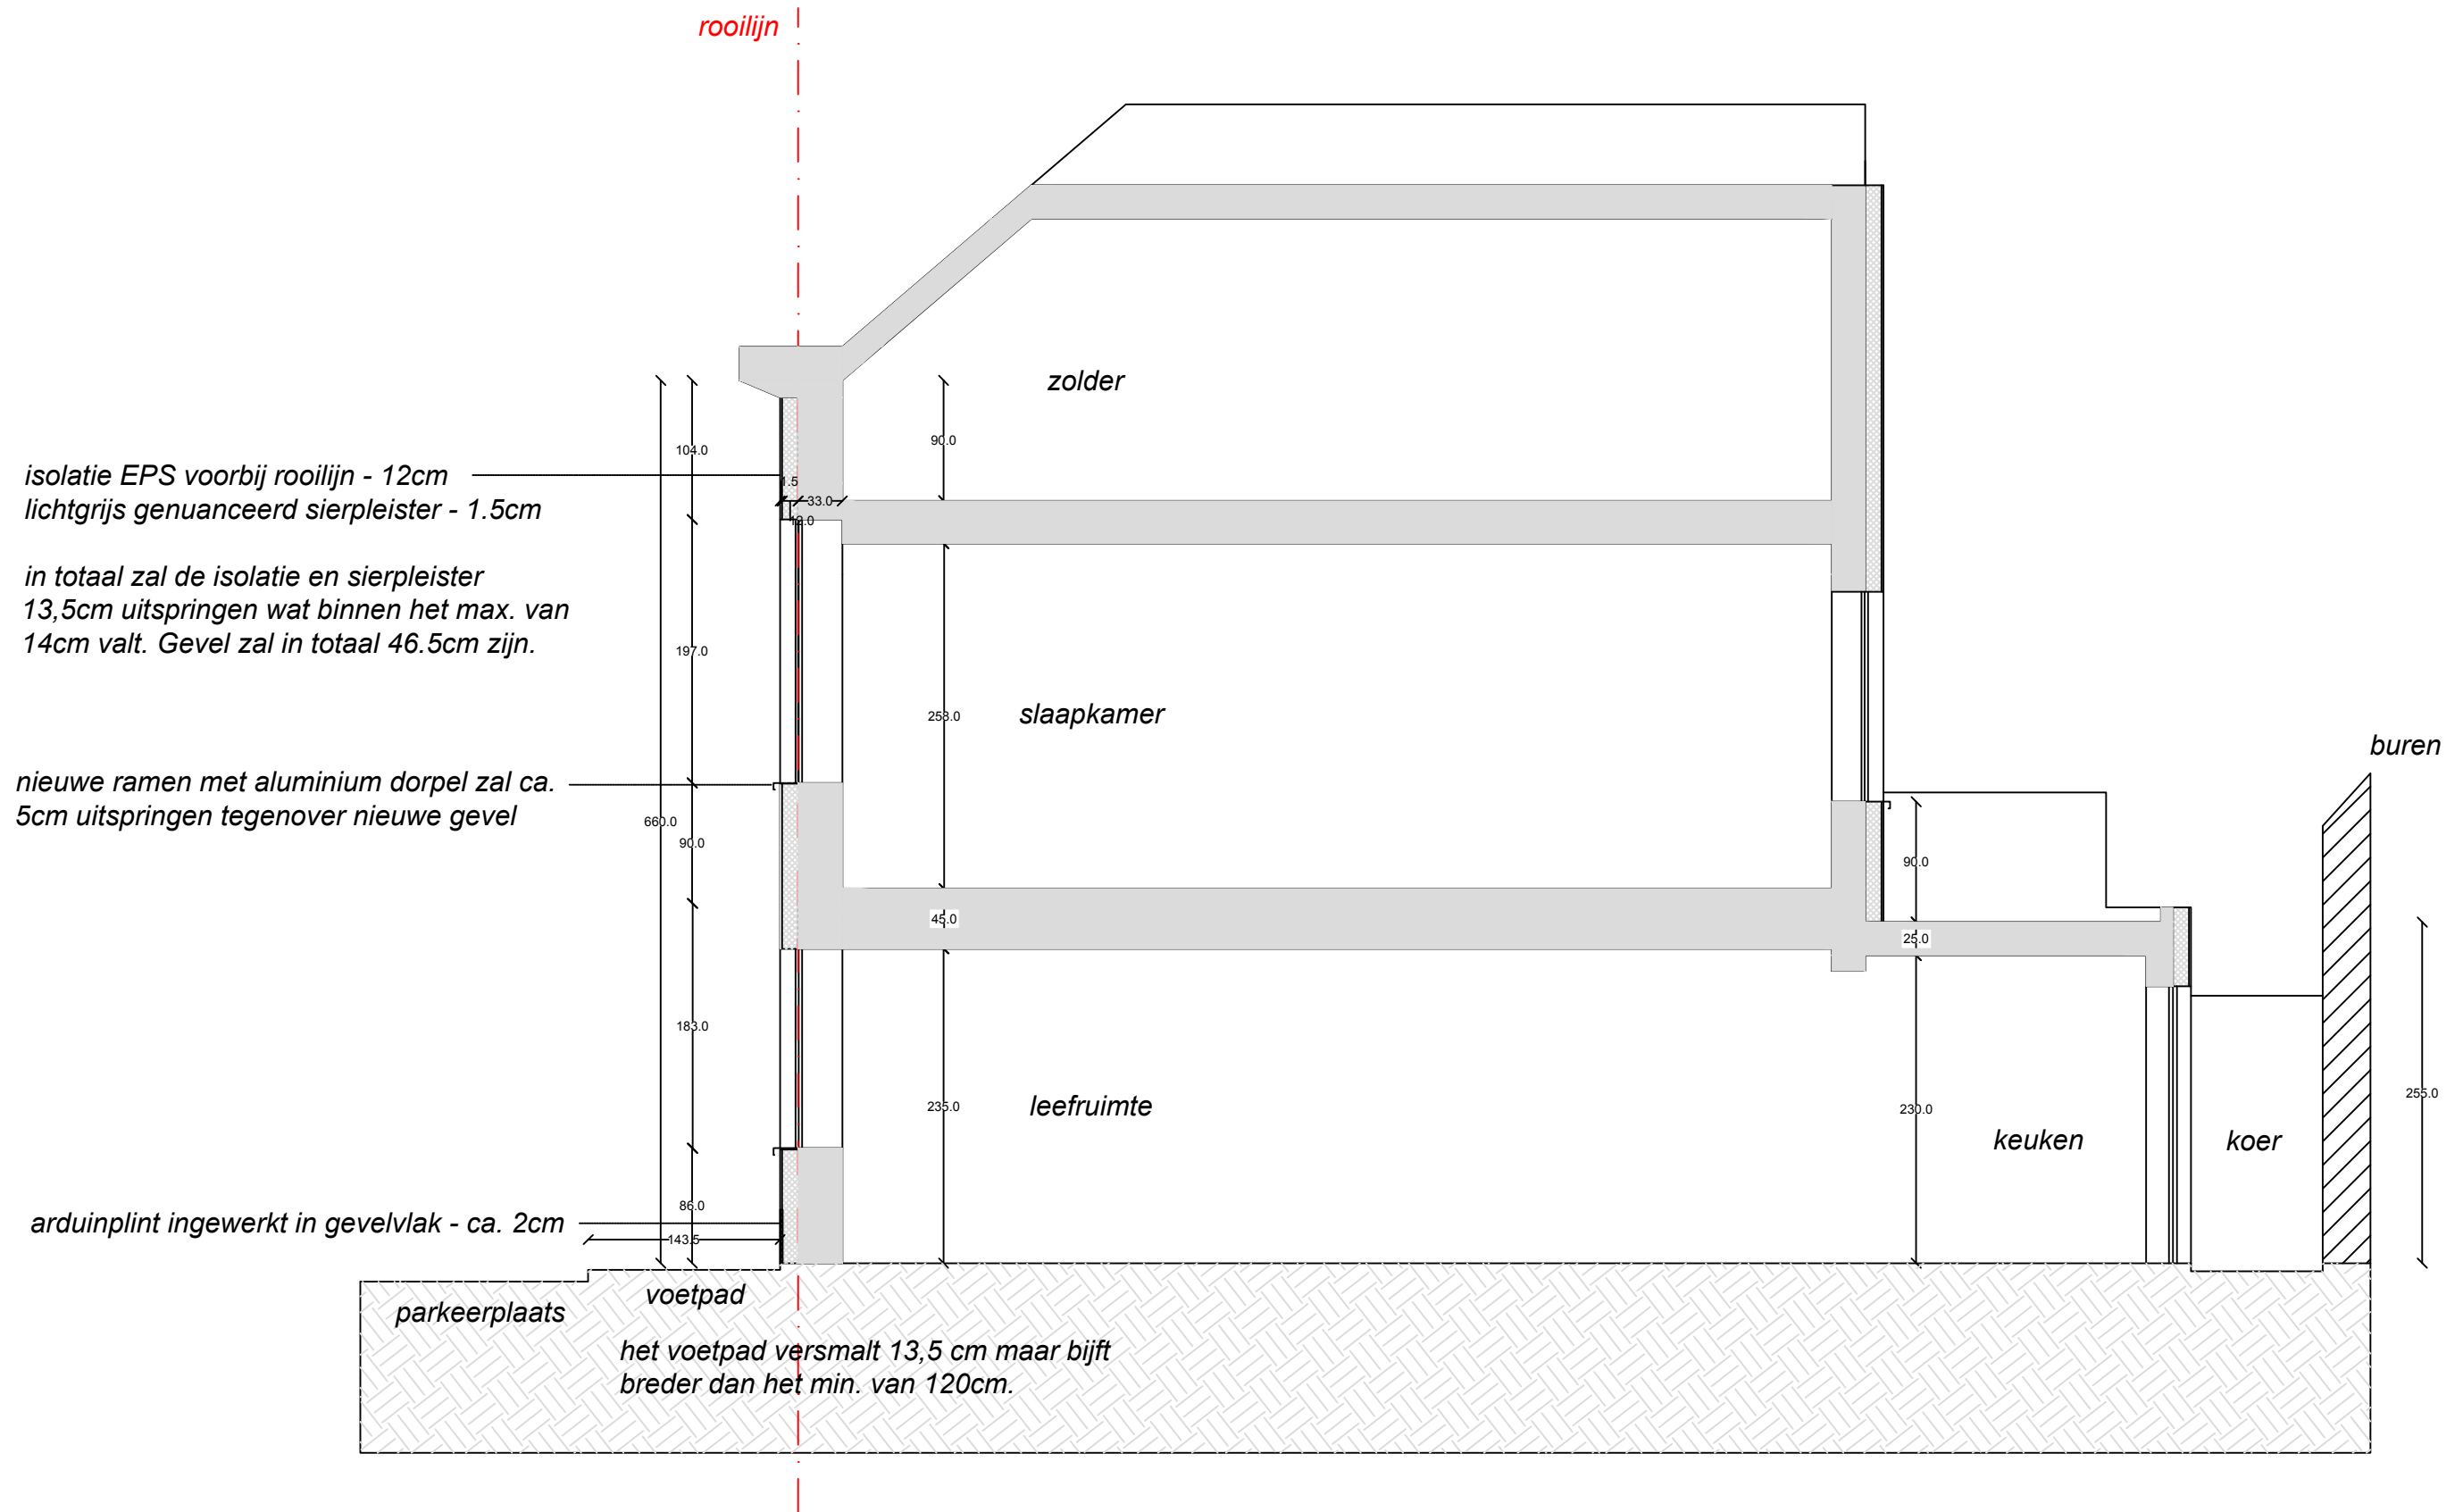

Datum  
13/04/2024

Snede nieuw 1/50

Bouwheer  
Elke Reynaert  
Guido Gezellestraat 62  
9050 Gent

Bouwplaats  
Guido Gezellestraat 62  
9050 Gent  
20° afdeling /Sectie A,nr. 128V

**ZIE BIJZONDERE  
VOORWAARDE(N)**