
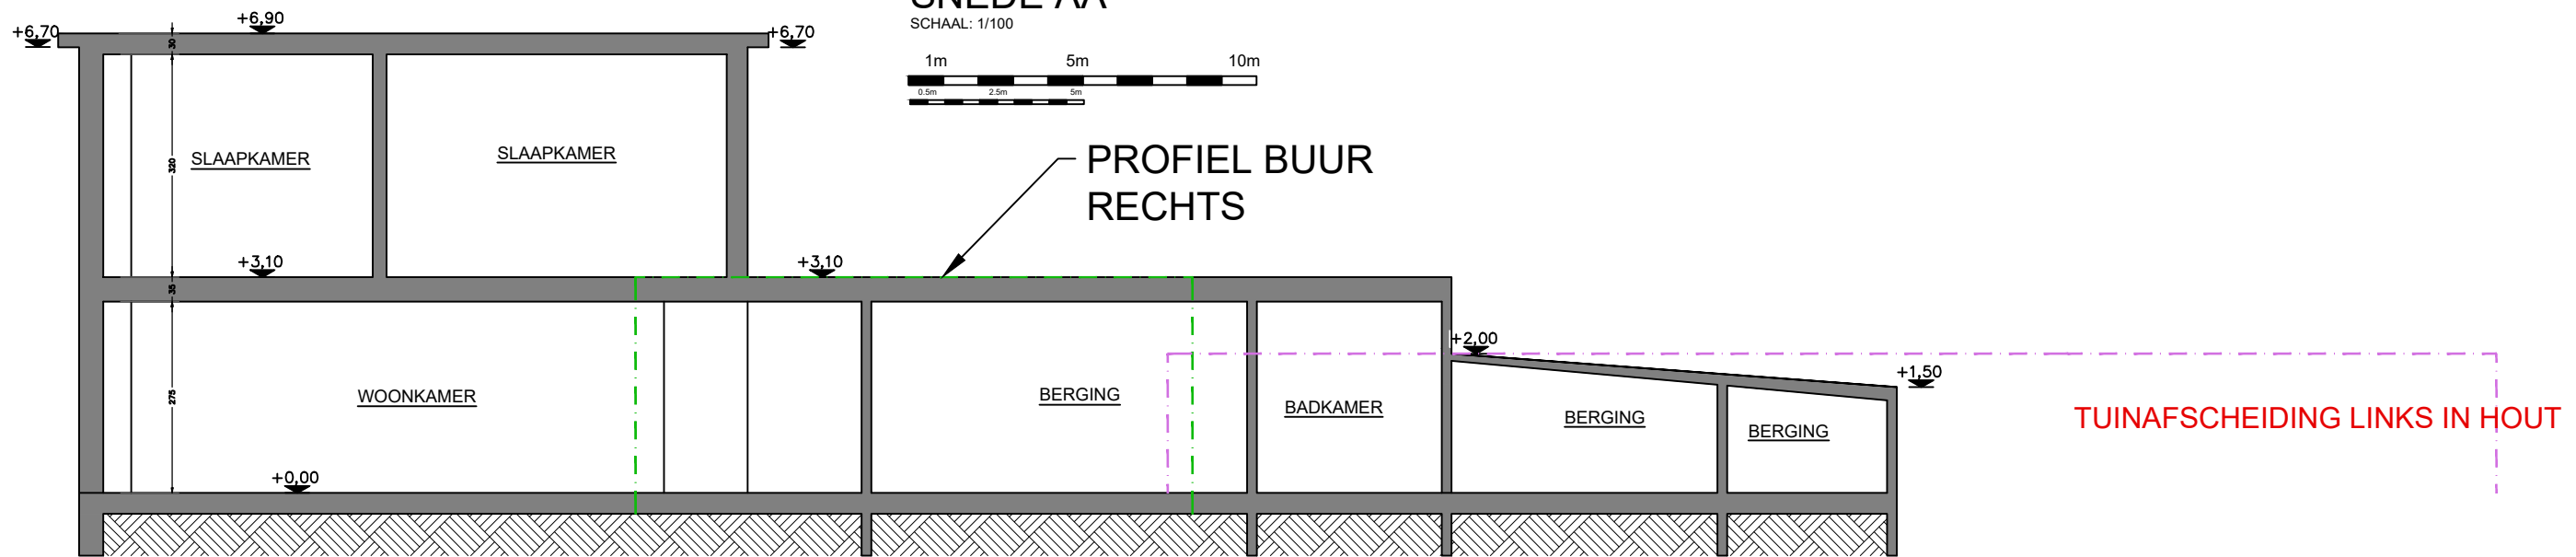


VERGUNDE TOESTAND  
SNEDE AA

SCHAAL: 1/100

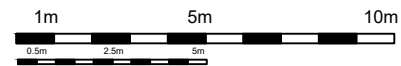

PROJECT: REGULARISATIE VAN EEN EENGEZINSWONING

PLAN: VERGUNDE TOESTAND - SNEDE AA

**BOUWPLAATS:**

Antwerpsesteenweg 917  
9041 Oostakker  
GENT 17 AFD/ OOSTAKKER/ Sectie A nr. 741w

**BOUWHEER:**

Adem Adem Vasfi  
Antwerpsesteenweg 917  
9041 Oostakker

DOSSIER : /  
PLANNR:BA\_ \_S\_V\_1  
DATUM : 03/03/2024  
SCHAAL : 1/100  
BLAD : 7/25