


NIEUWE TOESTAND
ACHTERGEVEL
 SCHAAL: 1/100

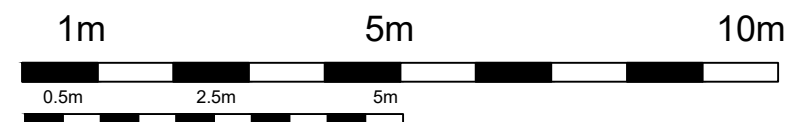

TE REGULARISEREN DEEL

PROJECT: REGULARISATIE VAN EEN EENGEZINSWONING

BOUWPLAATS:
 Antwerpsesteenweg 917
 9041 Oostakker
 GENT 17 AFD/ OOSTAKKER/ Sectie A nr. 741w

DOSSIER : /
 PLANNR:BA_ _G_N_2
 DATUM : 03/03/2024
 SCHAAL : 1/50
 BLAD : 25/25

PLAN: NIEUWE TOESTAND - ACHTERGEVEL

BOUWHEER:
 Adem Adem Vasfi
 Antwerpsesteenweg 917
 9041 Oostakker