


# BESTAANDE TOESTAND VOORGEVEL

SCHAAL: 1/100

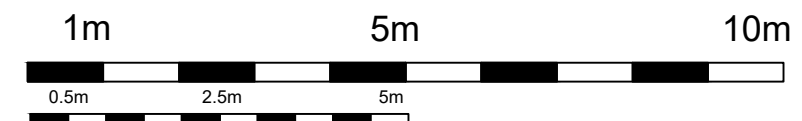

PROJECT: REGULARISATIE VAN EEN EENGEZINSWONING

PLAN: BESTAANDE TOESTAND - VOORGEVEL

**BOUWPLAATS:**

Antwerpsesteenweg 917  
9041 Oostakker  
GENT 17 AFD/ OOSTAKKER/ Sectie A nr. 741w

**BOUWHEER:**

Adem Adem Vasfi  
Antwerpsesteenweg 917  
9041 Oostakker

DOSSIER : /  
PLANNR:BA\_ \_G\_B\_1  
DATUM : 03/03/2024  
SCHAAL : 1/50  
BLAD : 16/25