


VERGUNDE TOESTAND
VOORGEVEL
 SCHAAL: 1/100

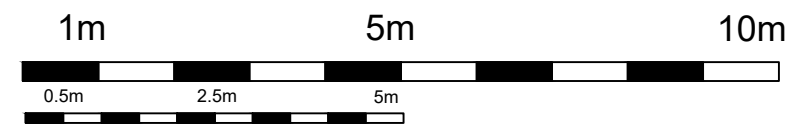

PROJECT: REGULARISATIE VAN EEN EENGEZINSWONING

PLAN: BESTAANDE TOESTAND - VOORGEVEL

BOUWPLAATS:
 Antwerpsesteenweg 917
 9041 Oostakker
 GENT 17 AFD/ OOSTAKKER/ Sectie A nr. 741w

BOUWHEER:
 Adem Adem Vasfi
 Antwerpsesteenweg 917
 9041 Oostakker

DOSSIER : /
 PLANNR:BA_ _G_V_3
 DATUM : 03/03/2024
 SCHAAL : 1/50
 BLAD : 8/25