


VICTORIASTRAAT 35 - G - B - ACHTERGEVEL ~~RENOVATIE~~

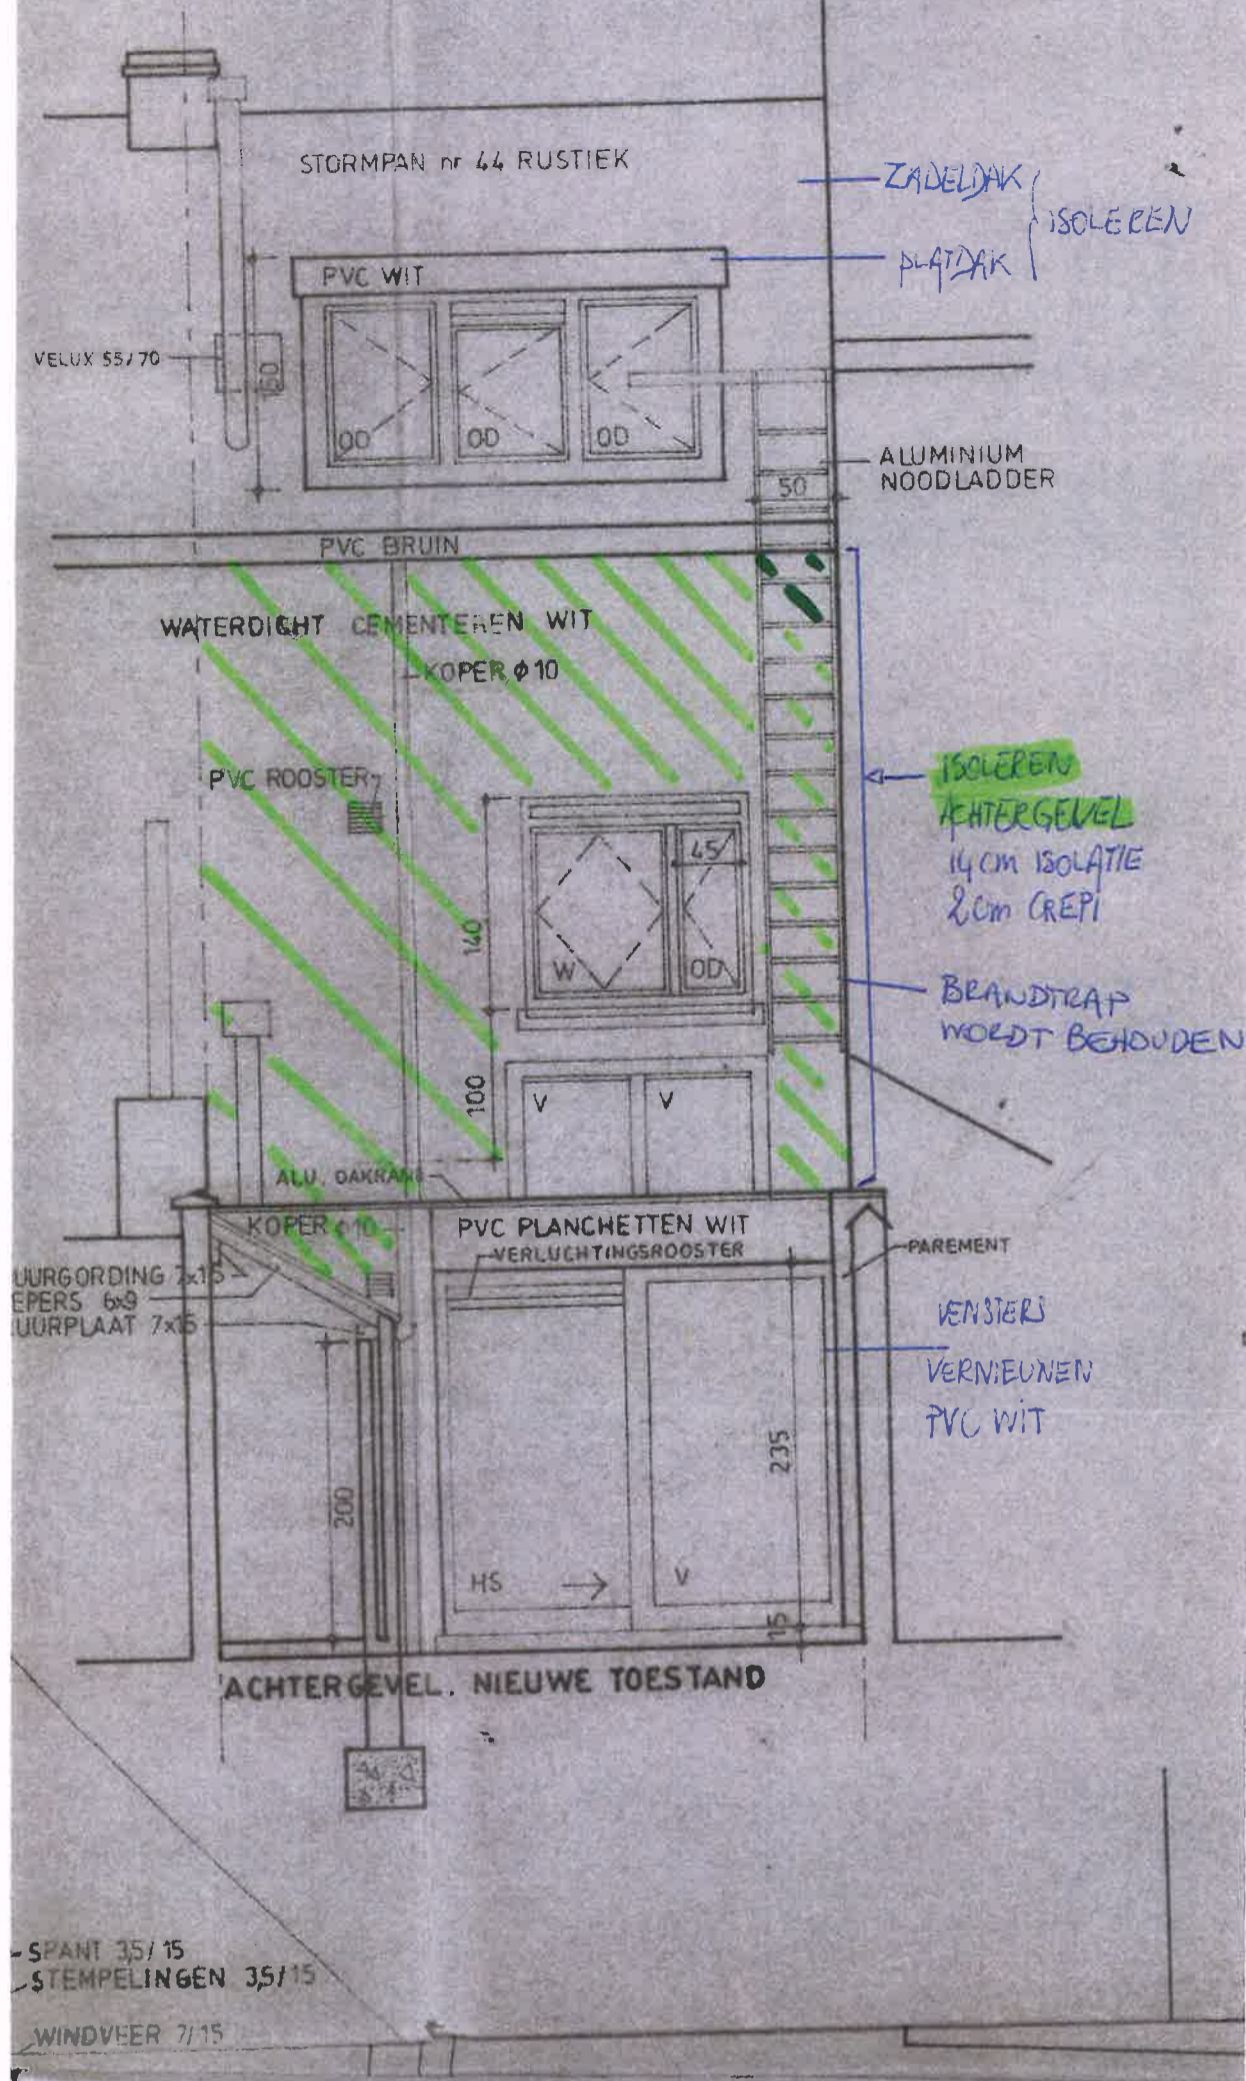

**ZIE BIJZONDERE  
VOORWAARDE(N)**