


ZIE BIJZONDERE
VOORWAARDE(N)

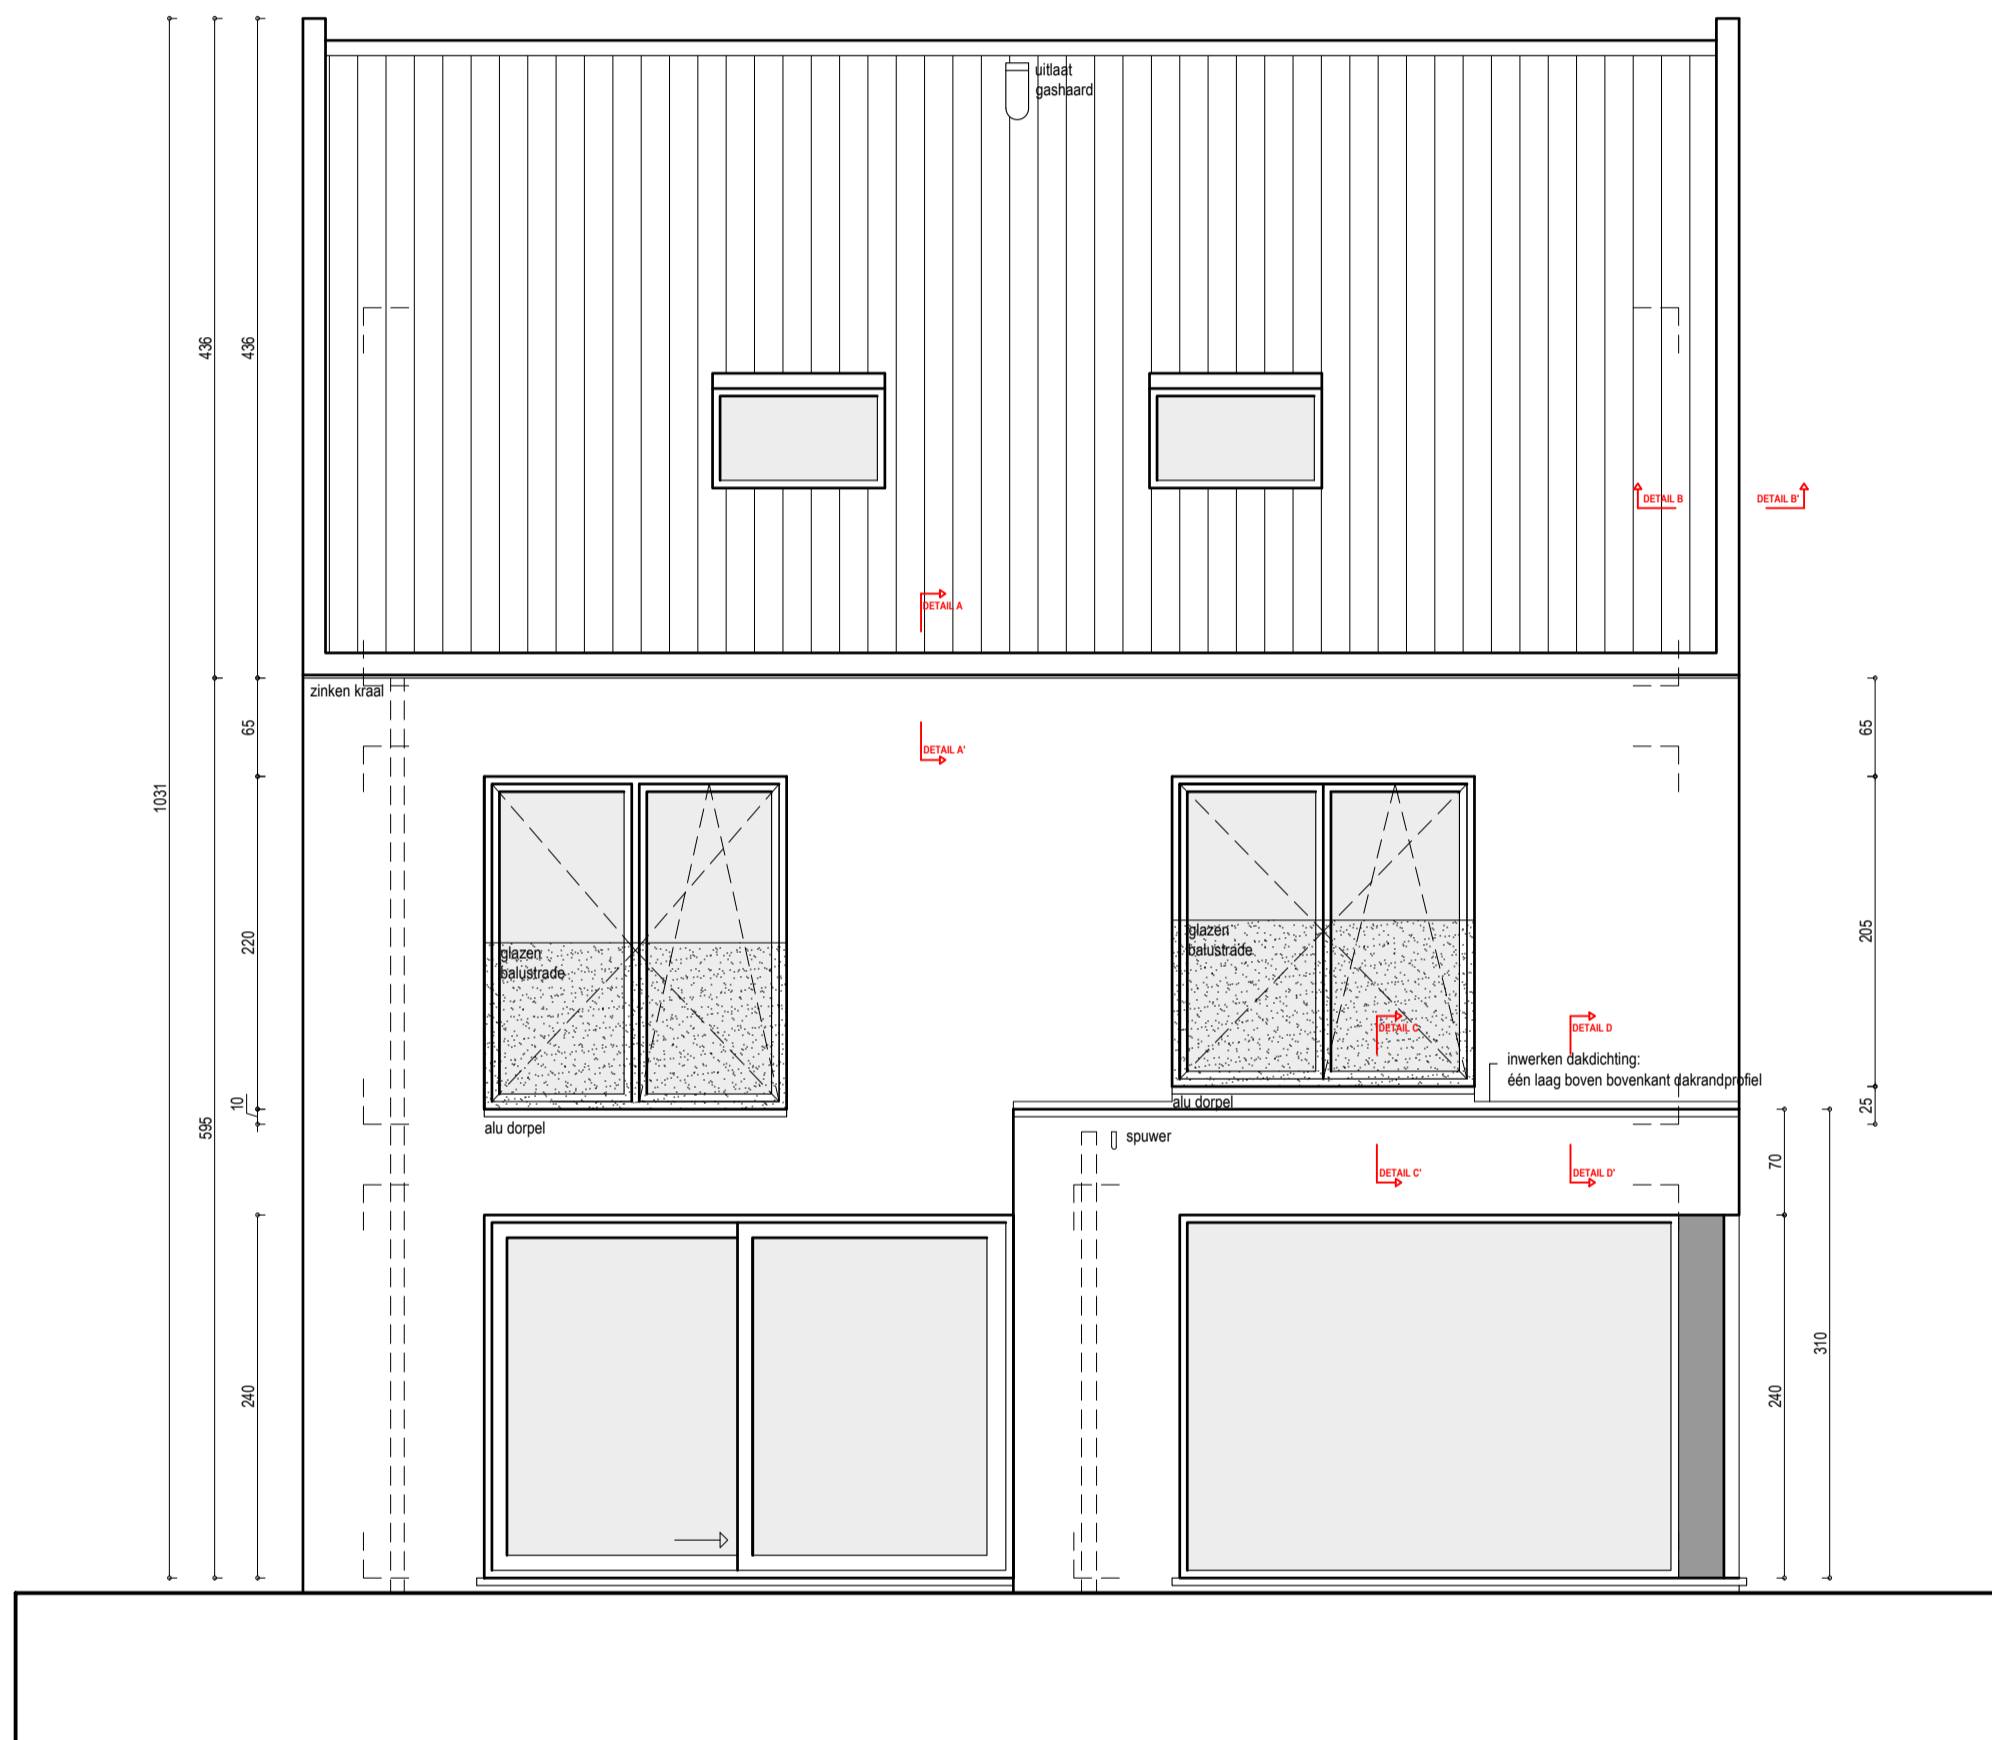

0 1 2 3 4 5 10



PROJECT 896 Dhr. & Mevr. Lumen - De Cramer Nicolaas & Sofie
Hondelee 86A, 9052 ZWIJNAARDE

DETAIL ACHTERGEVEL

schaal 1/50

