
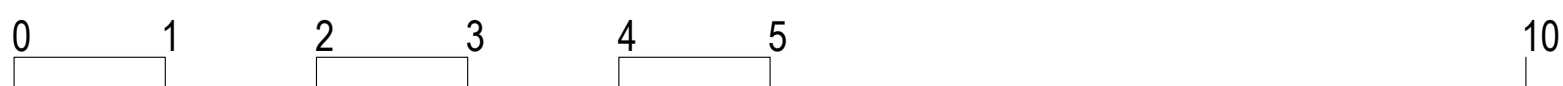


**ZIE BIJZONDERE  
VOORWAARDE(N)**

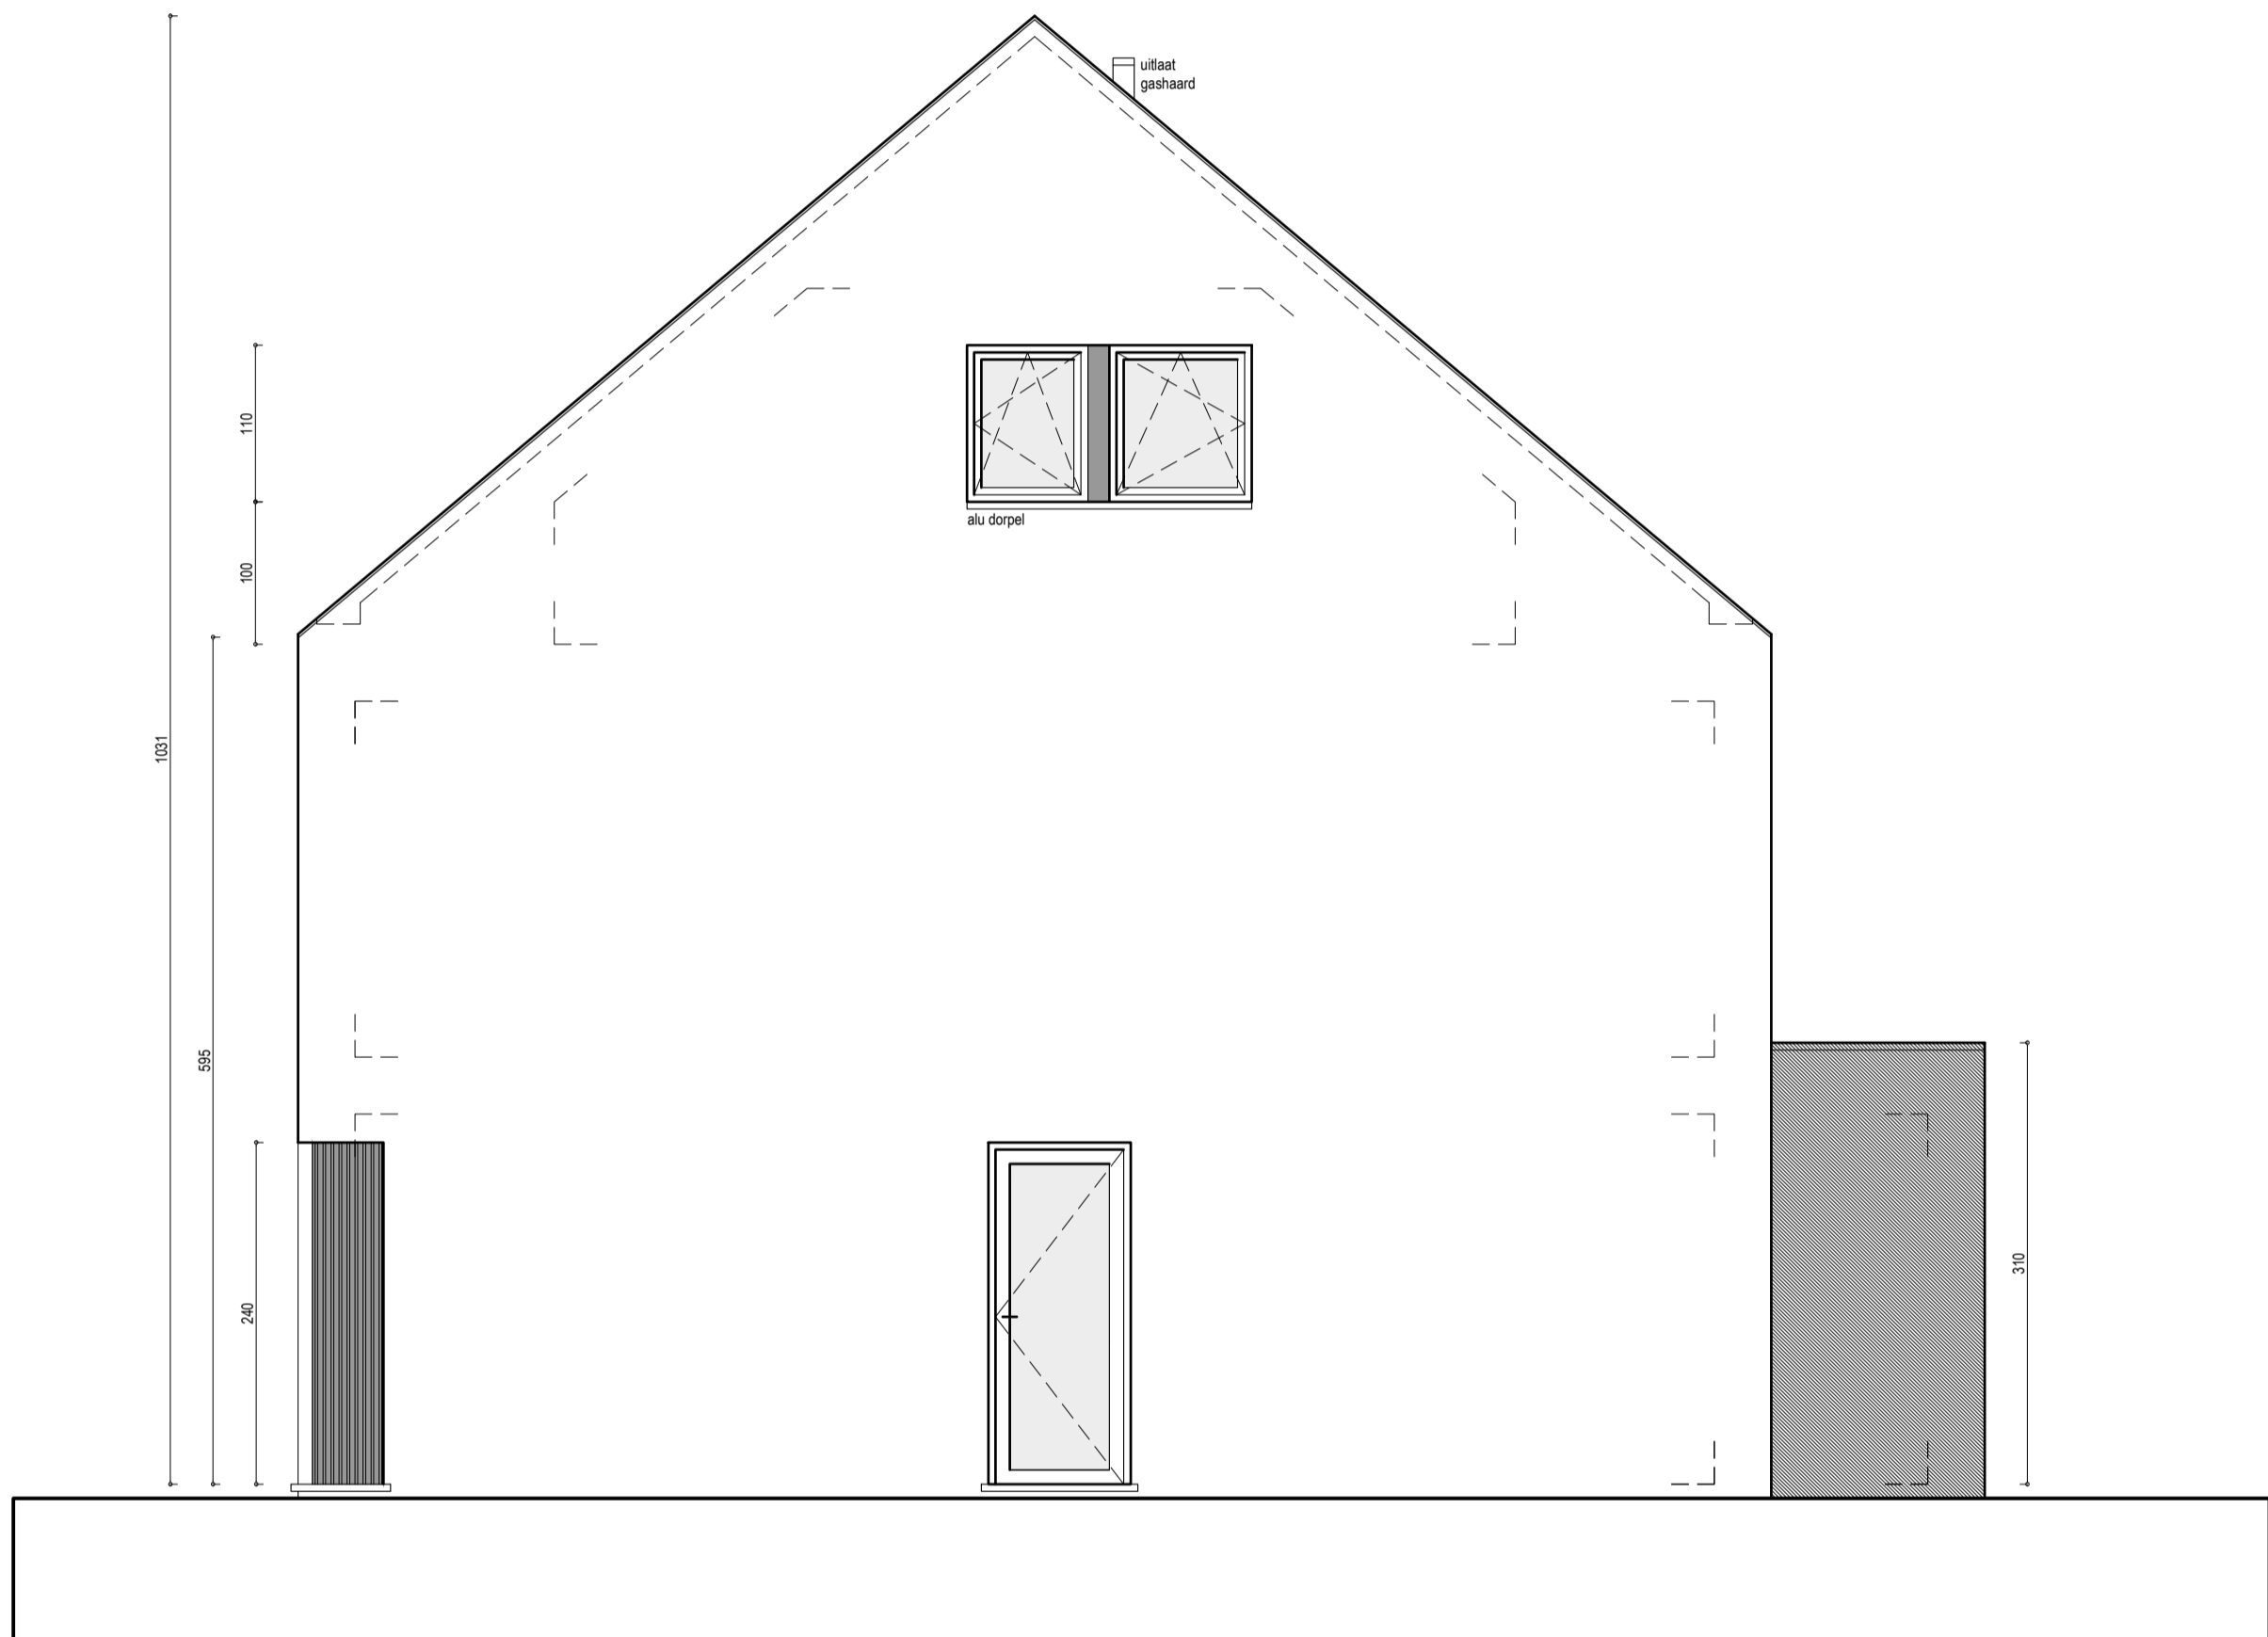

**PROJECT 896** Dhr. & Mevr. Lumen - De Cramer Nicolaas & Sofie  
Hondelee 86A, 9052 ZWIJNAARDE

**DETAIL** ZIJGEVEL RECHTS

schaal 1/50

