ZIE BIJZONDERE VOORWAARDE(N)

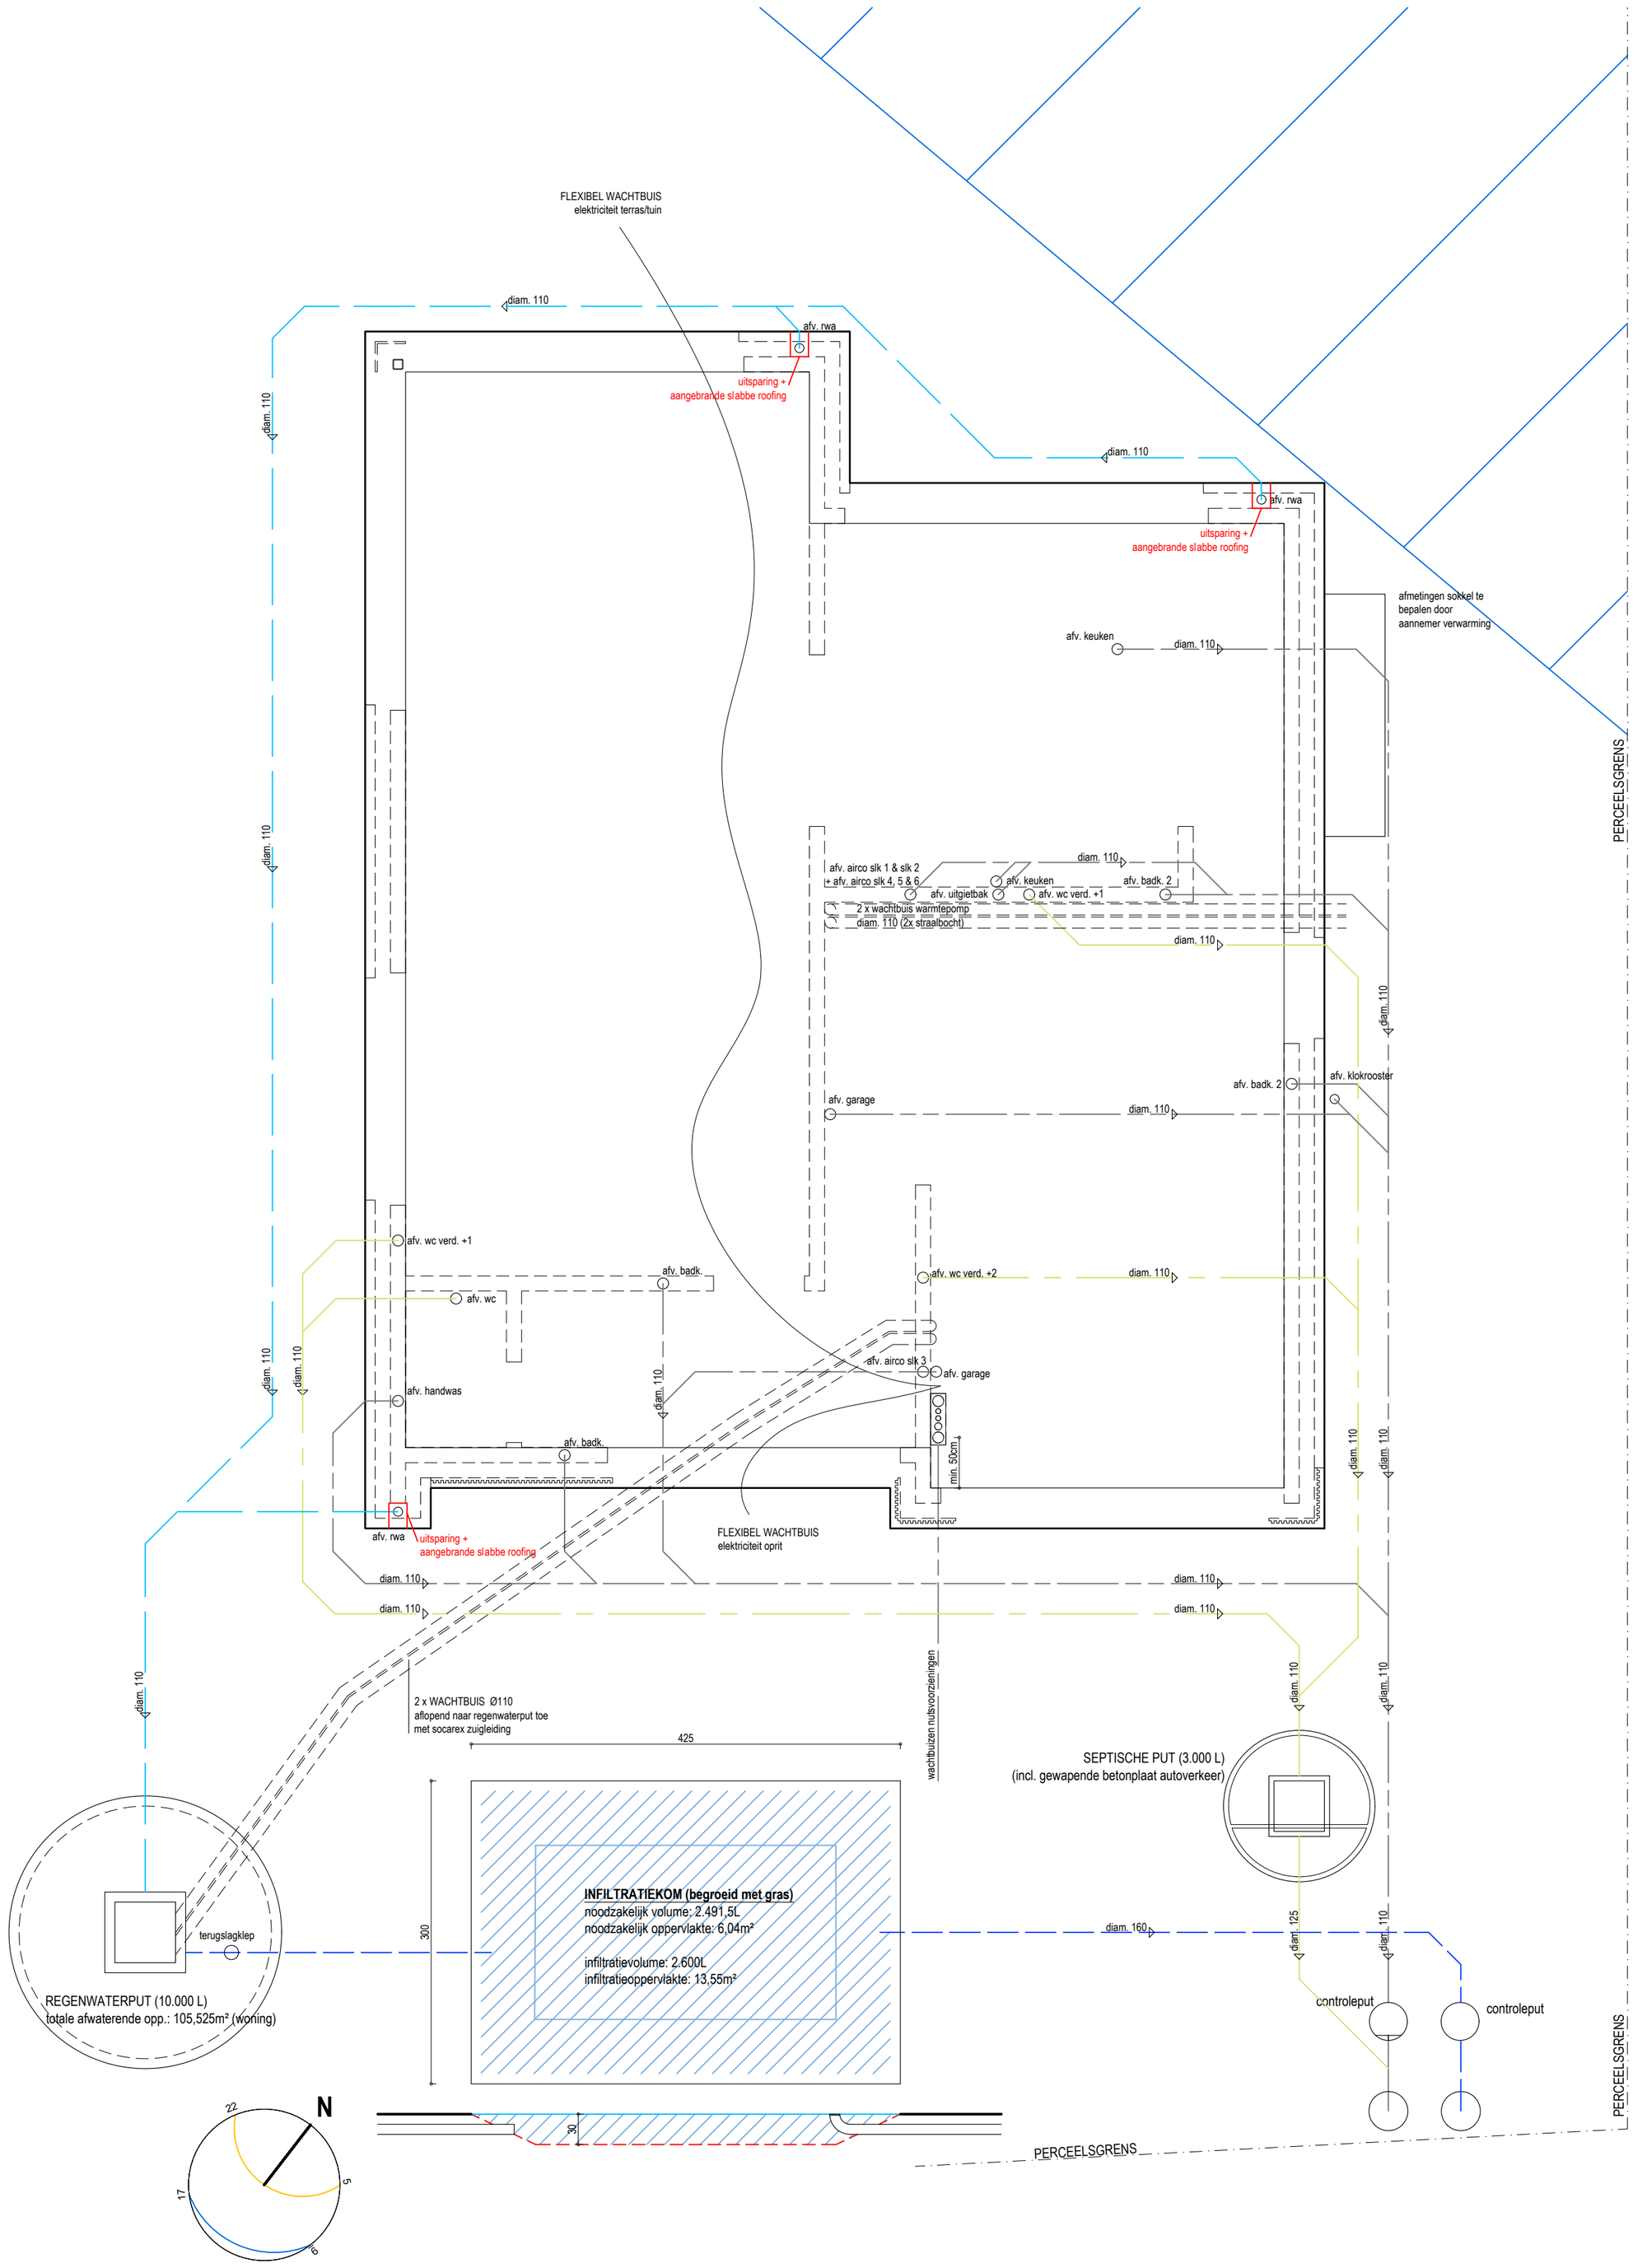

0 1 2 3 4 5 10

PROJECT 896	Dhr. & Mevr. Lumen - De Cramer Nicolaas & Sofie Hondelee 86A, 9052 ZWIJNAARDE	
DETAIL	FUNDERINGS- & RIOLERINGSPLAN	schaal 1/50