
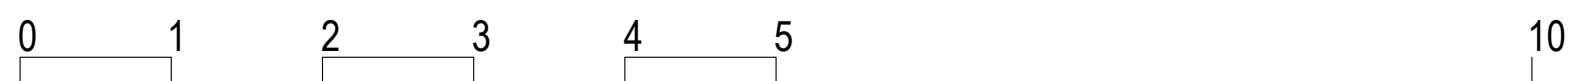


**ZIE BIJZONDERE
VOORWAARDE(N)**

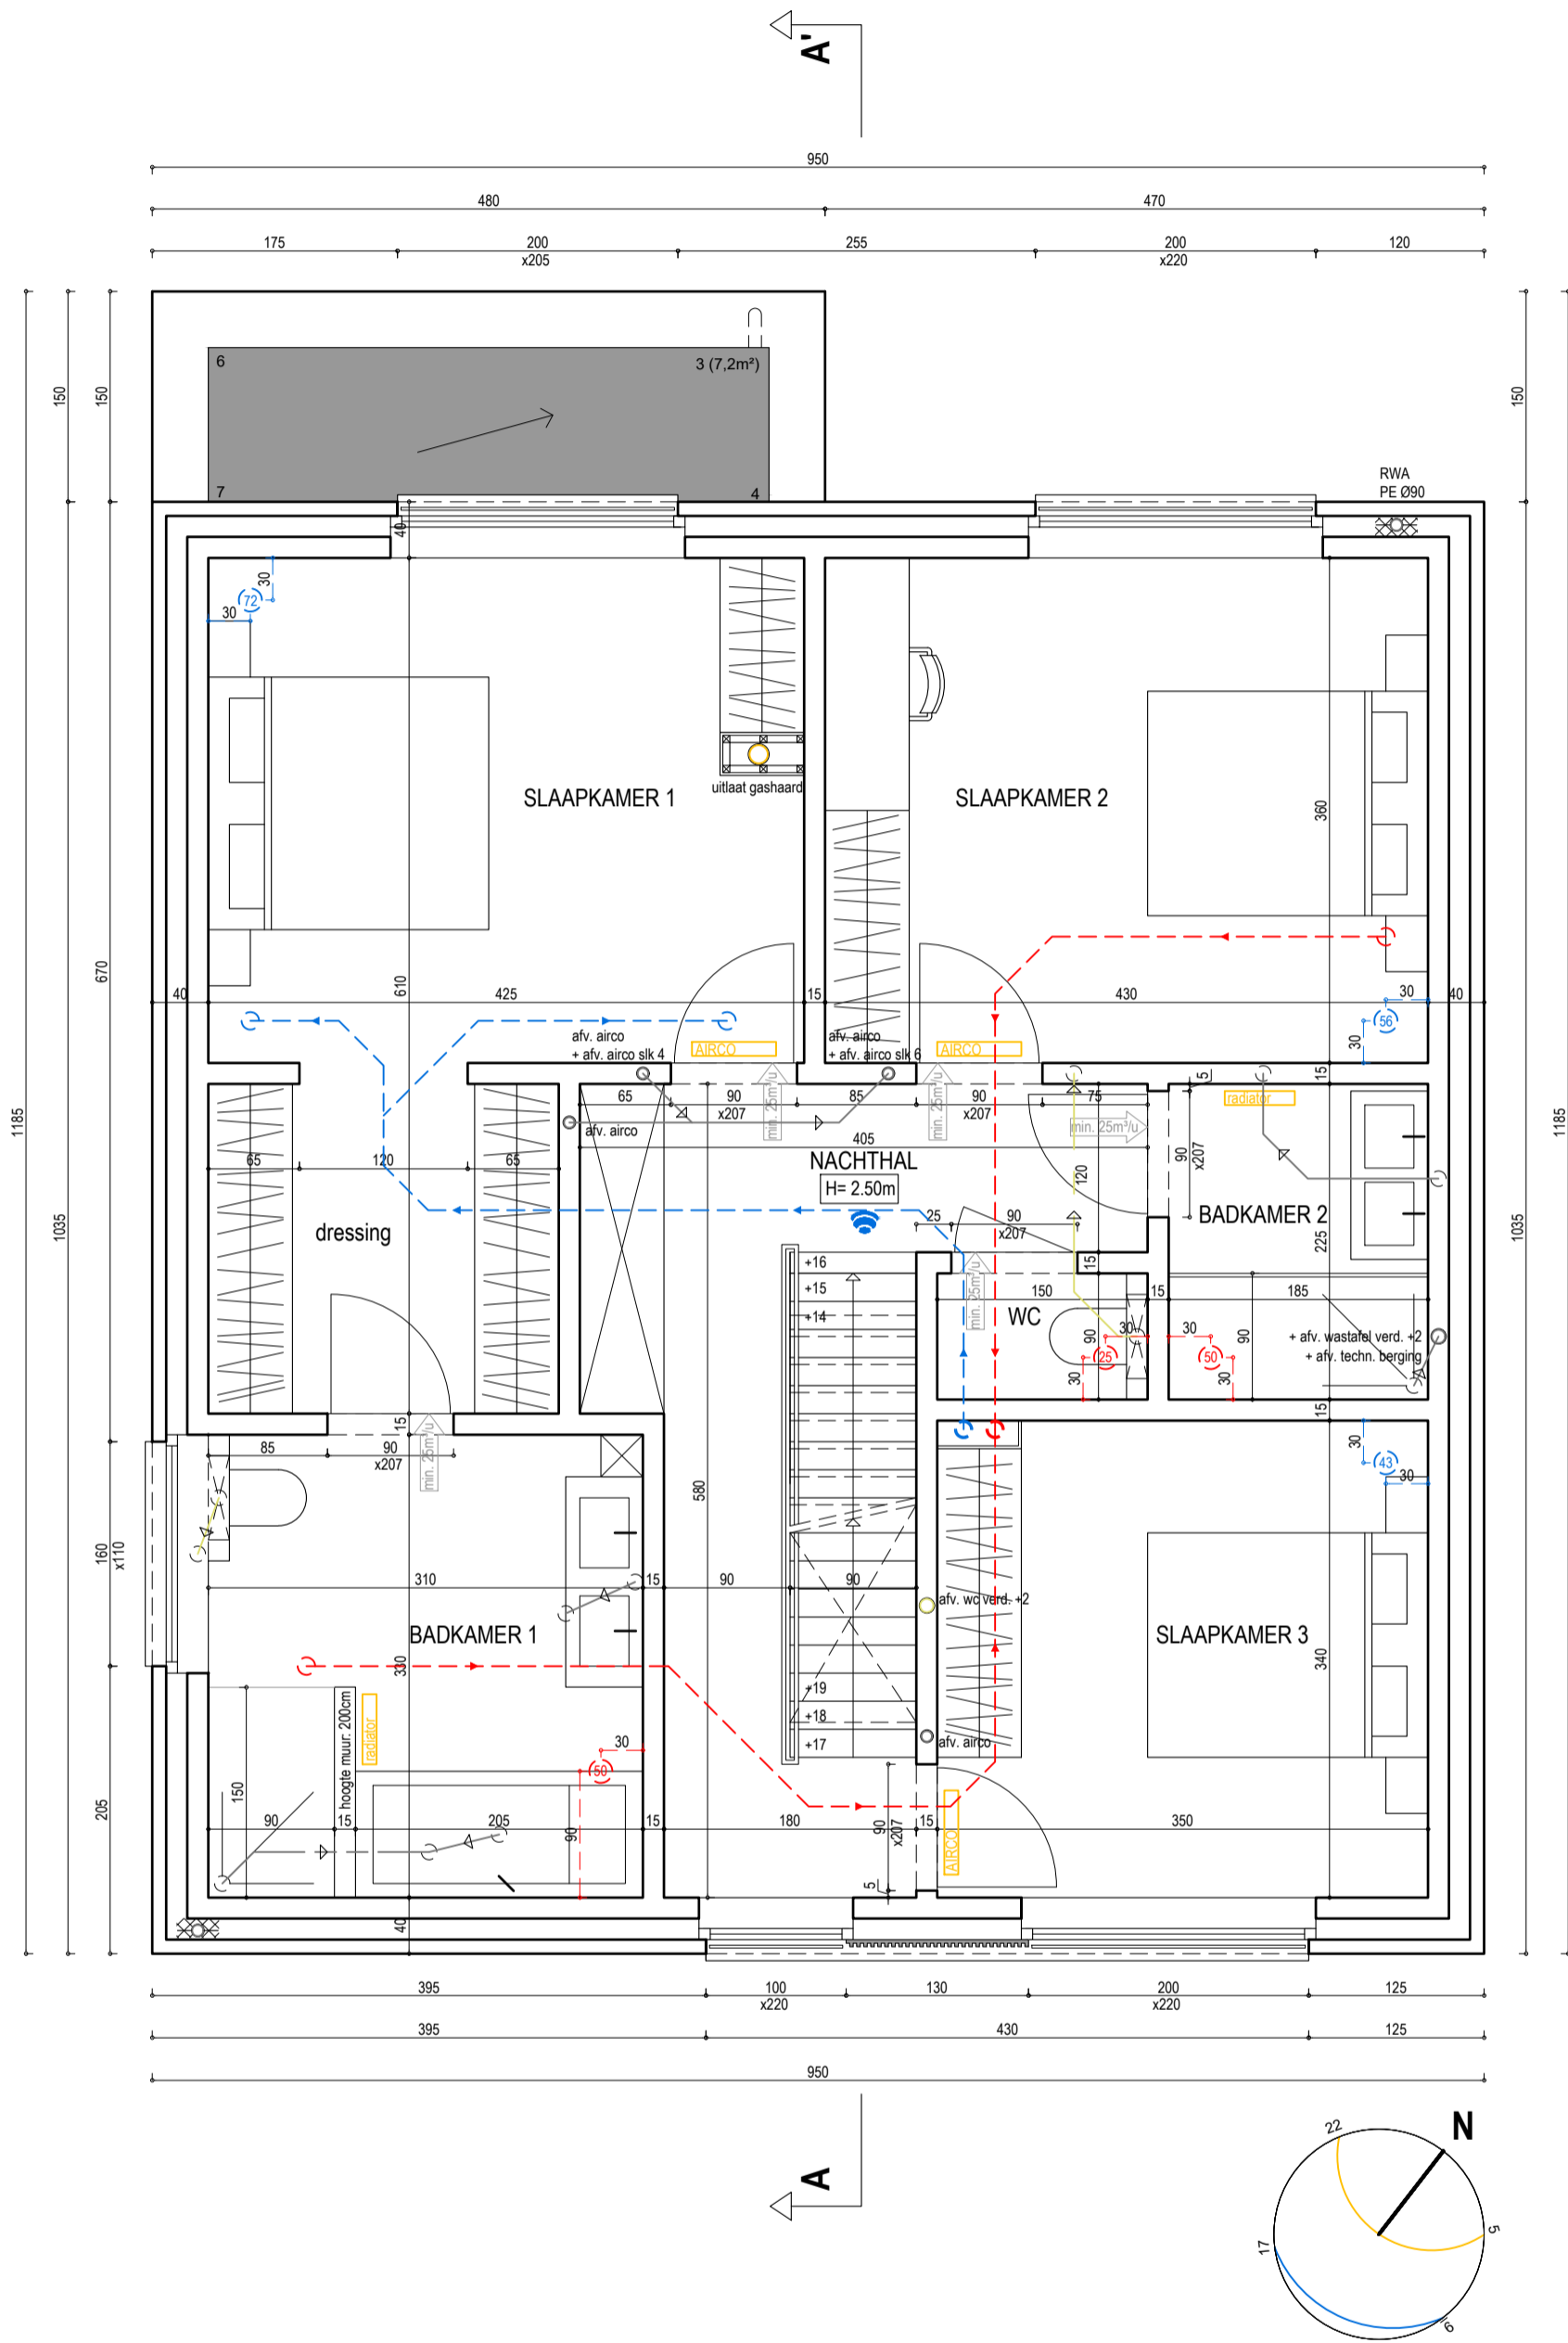

PROJECT 896 Dhr. & Mevr. Lumen - De Cramer Nicolaas & Sofie
Hondelee 86A, 9052 ZWIJNAARDE

DETAIL VERDIEPING +1

schaal 1/50

