
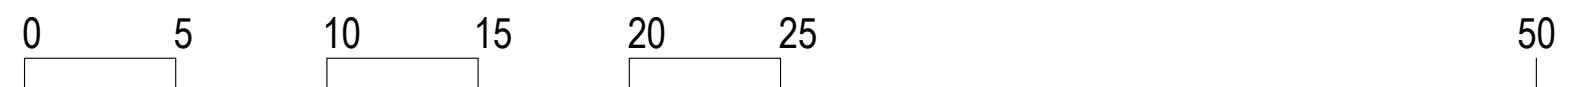


**ZIE BIJZONDERE
VOORWAARDE(N)**

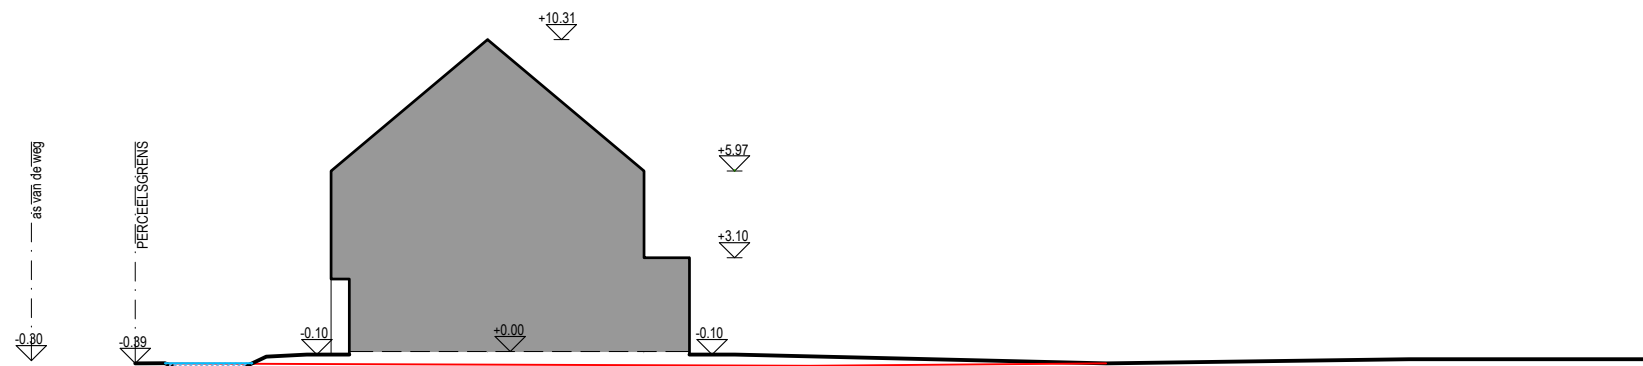

PROJECT 896

Dhr. & Mevr. Lumen - De Cramer Nicolaas & Sofie
Hondelee 86A, 9052 ZWIJNAARDE

DETAIL

TERREINPROFIEL

schaal 1/50

