
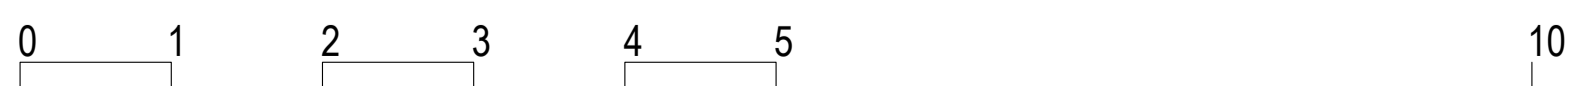


ZIE BIJZONDERE
VOORWAARDE(N)

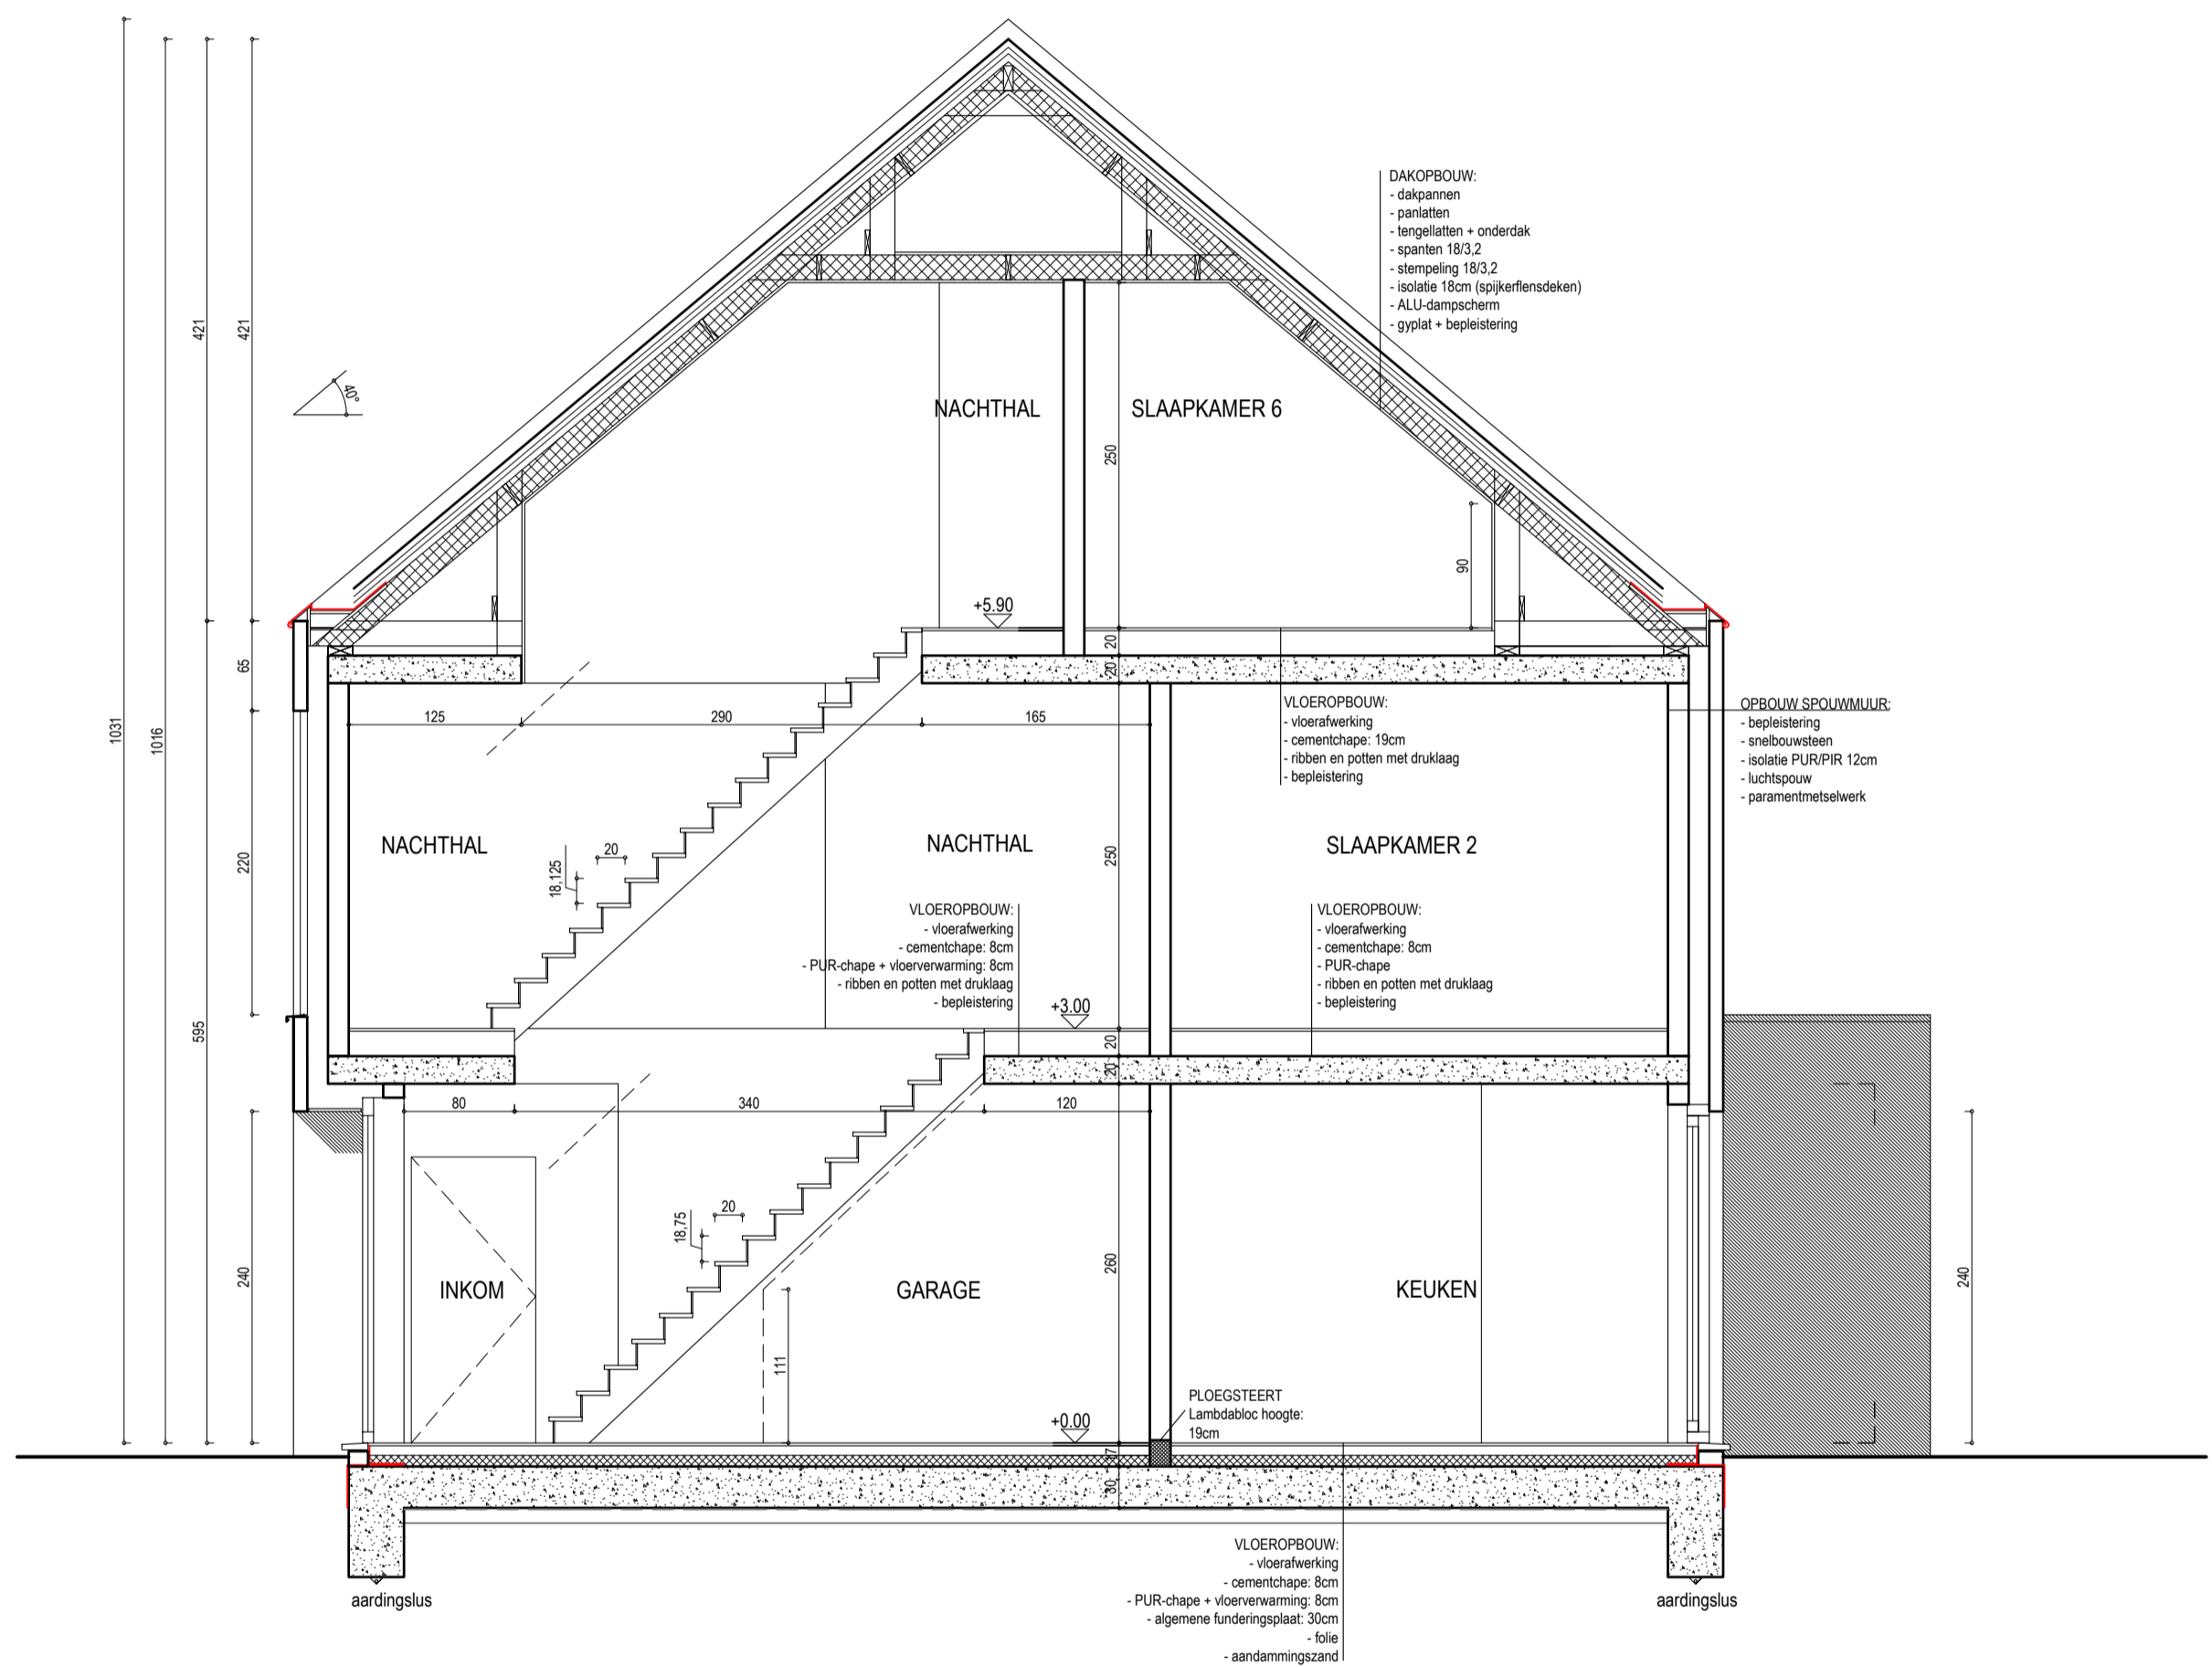

PROJECT 896 Dhr. & Mevr. Lumen - De Cramer Nicolaas & Sofie
Hondelee 86A, 9052 ZWIJNAARDE

DETAIL SNEDE AA'

schaal 1/50

