



### Doorsnede

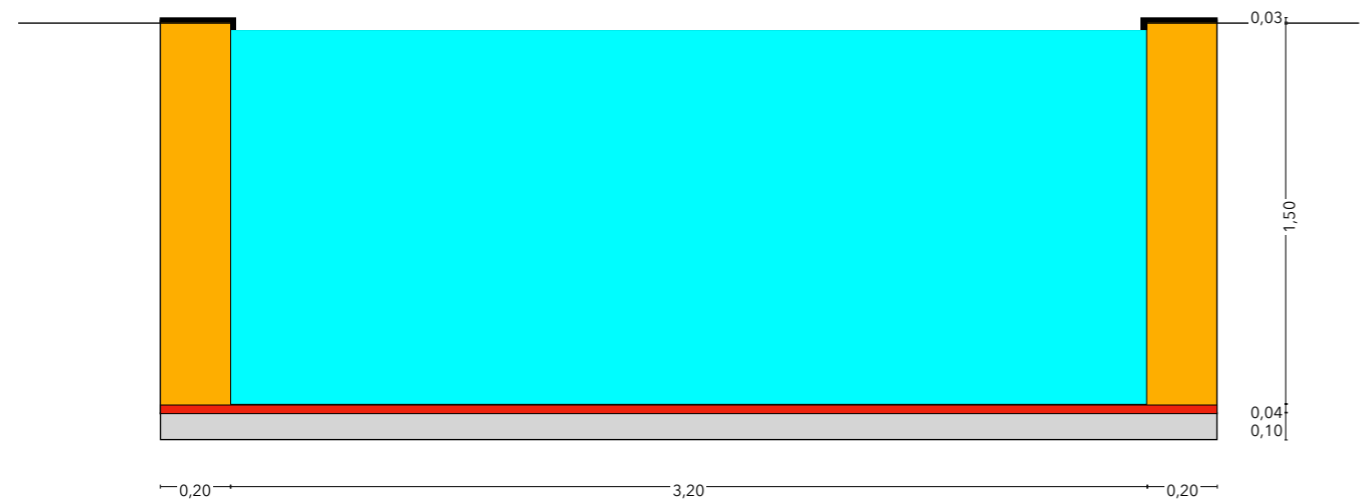

- Deksteen 3 cm
- Isolatiechape Betopor BD 20cm 150cm
- Drukvaste Isolatie 4cm
- Bodem Betonplaat 10cm
- Totale Diepte Bouwput 167cm

0,20 7,50 0,20

 

### Bovenaanzicht