


**ZIE BIJZONDERE
VOORWAARDE(N)**

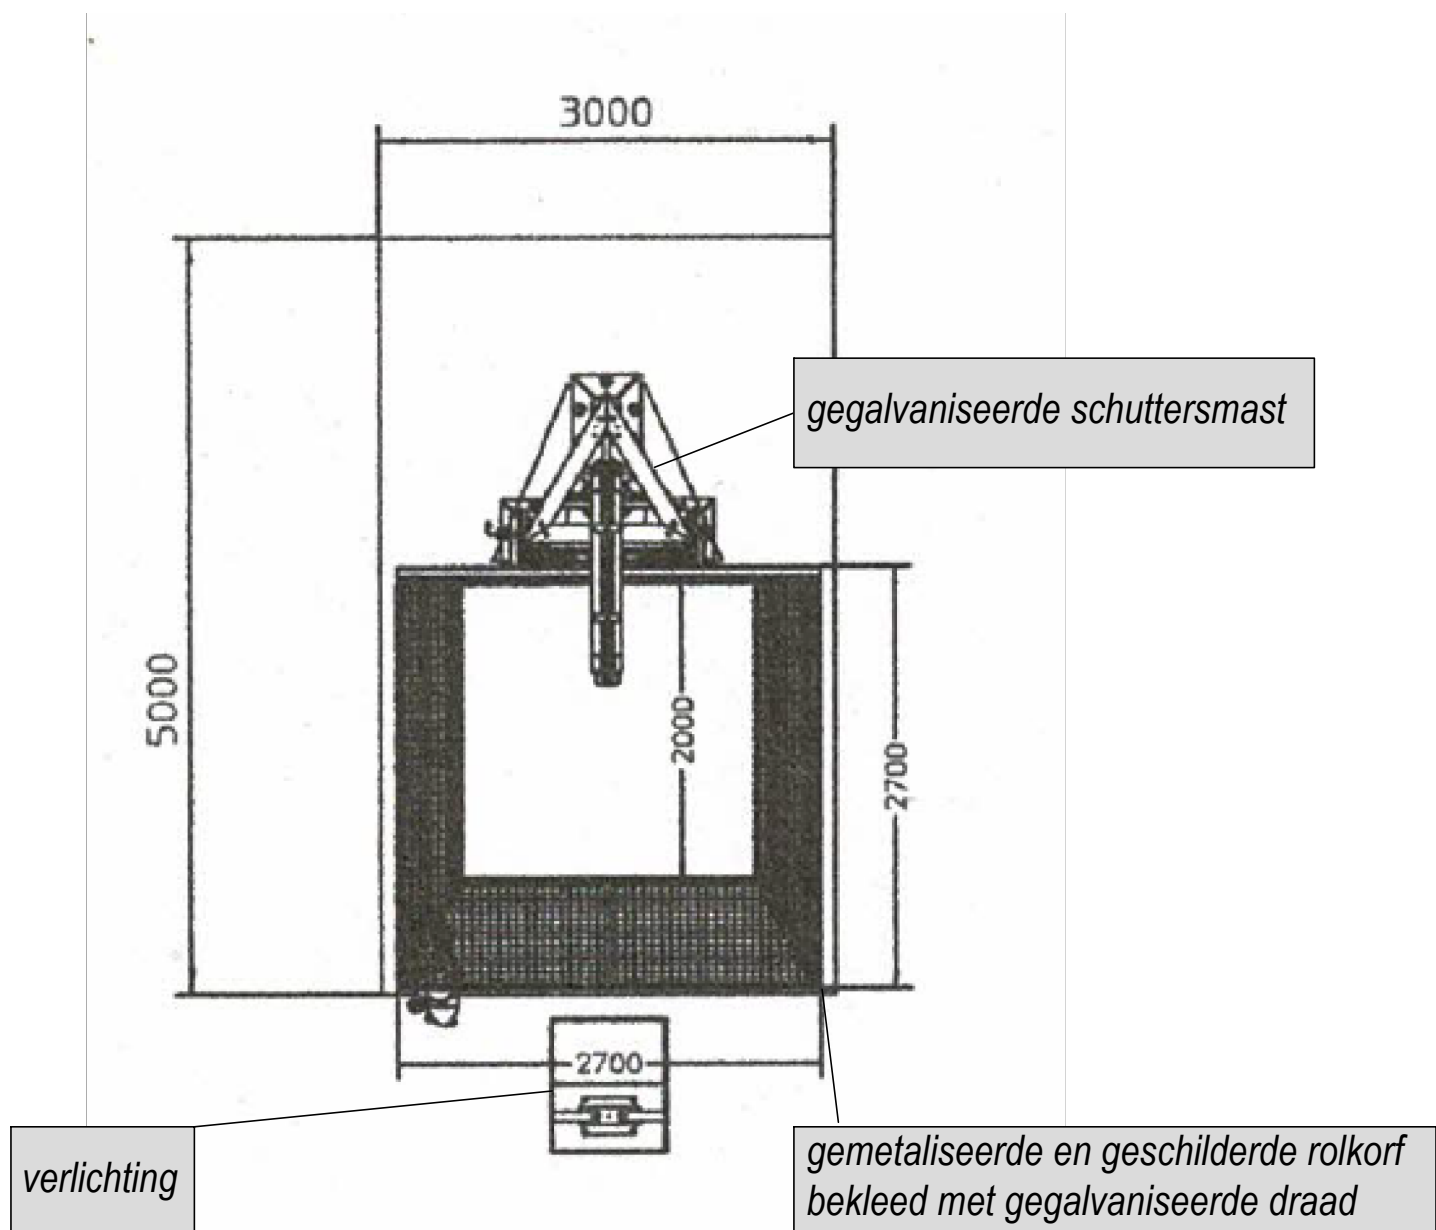

GRONDPLAN NIEUWE TOESTAND

0 100 200

Schaal 1/50