BRITSOM PHILIPS architects
steendam 74 -1 9000 gent t 0032-9 334 51 80
britsomphilips.com office@britsomphilips.com

HOF

Verbouwing van meergezinswoning

LIGGING

Hofstraat 357 - 9000 GENT

BOUWHEER

ICON REAL ESTATE

VERGUNDE TOESTAND

ACHTERGEVEL | schaal 1/50 (formaat A2)

12.03.2024
alle maten dienen ter plaatse gecontroleerd te worden

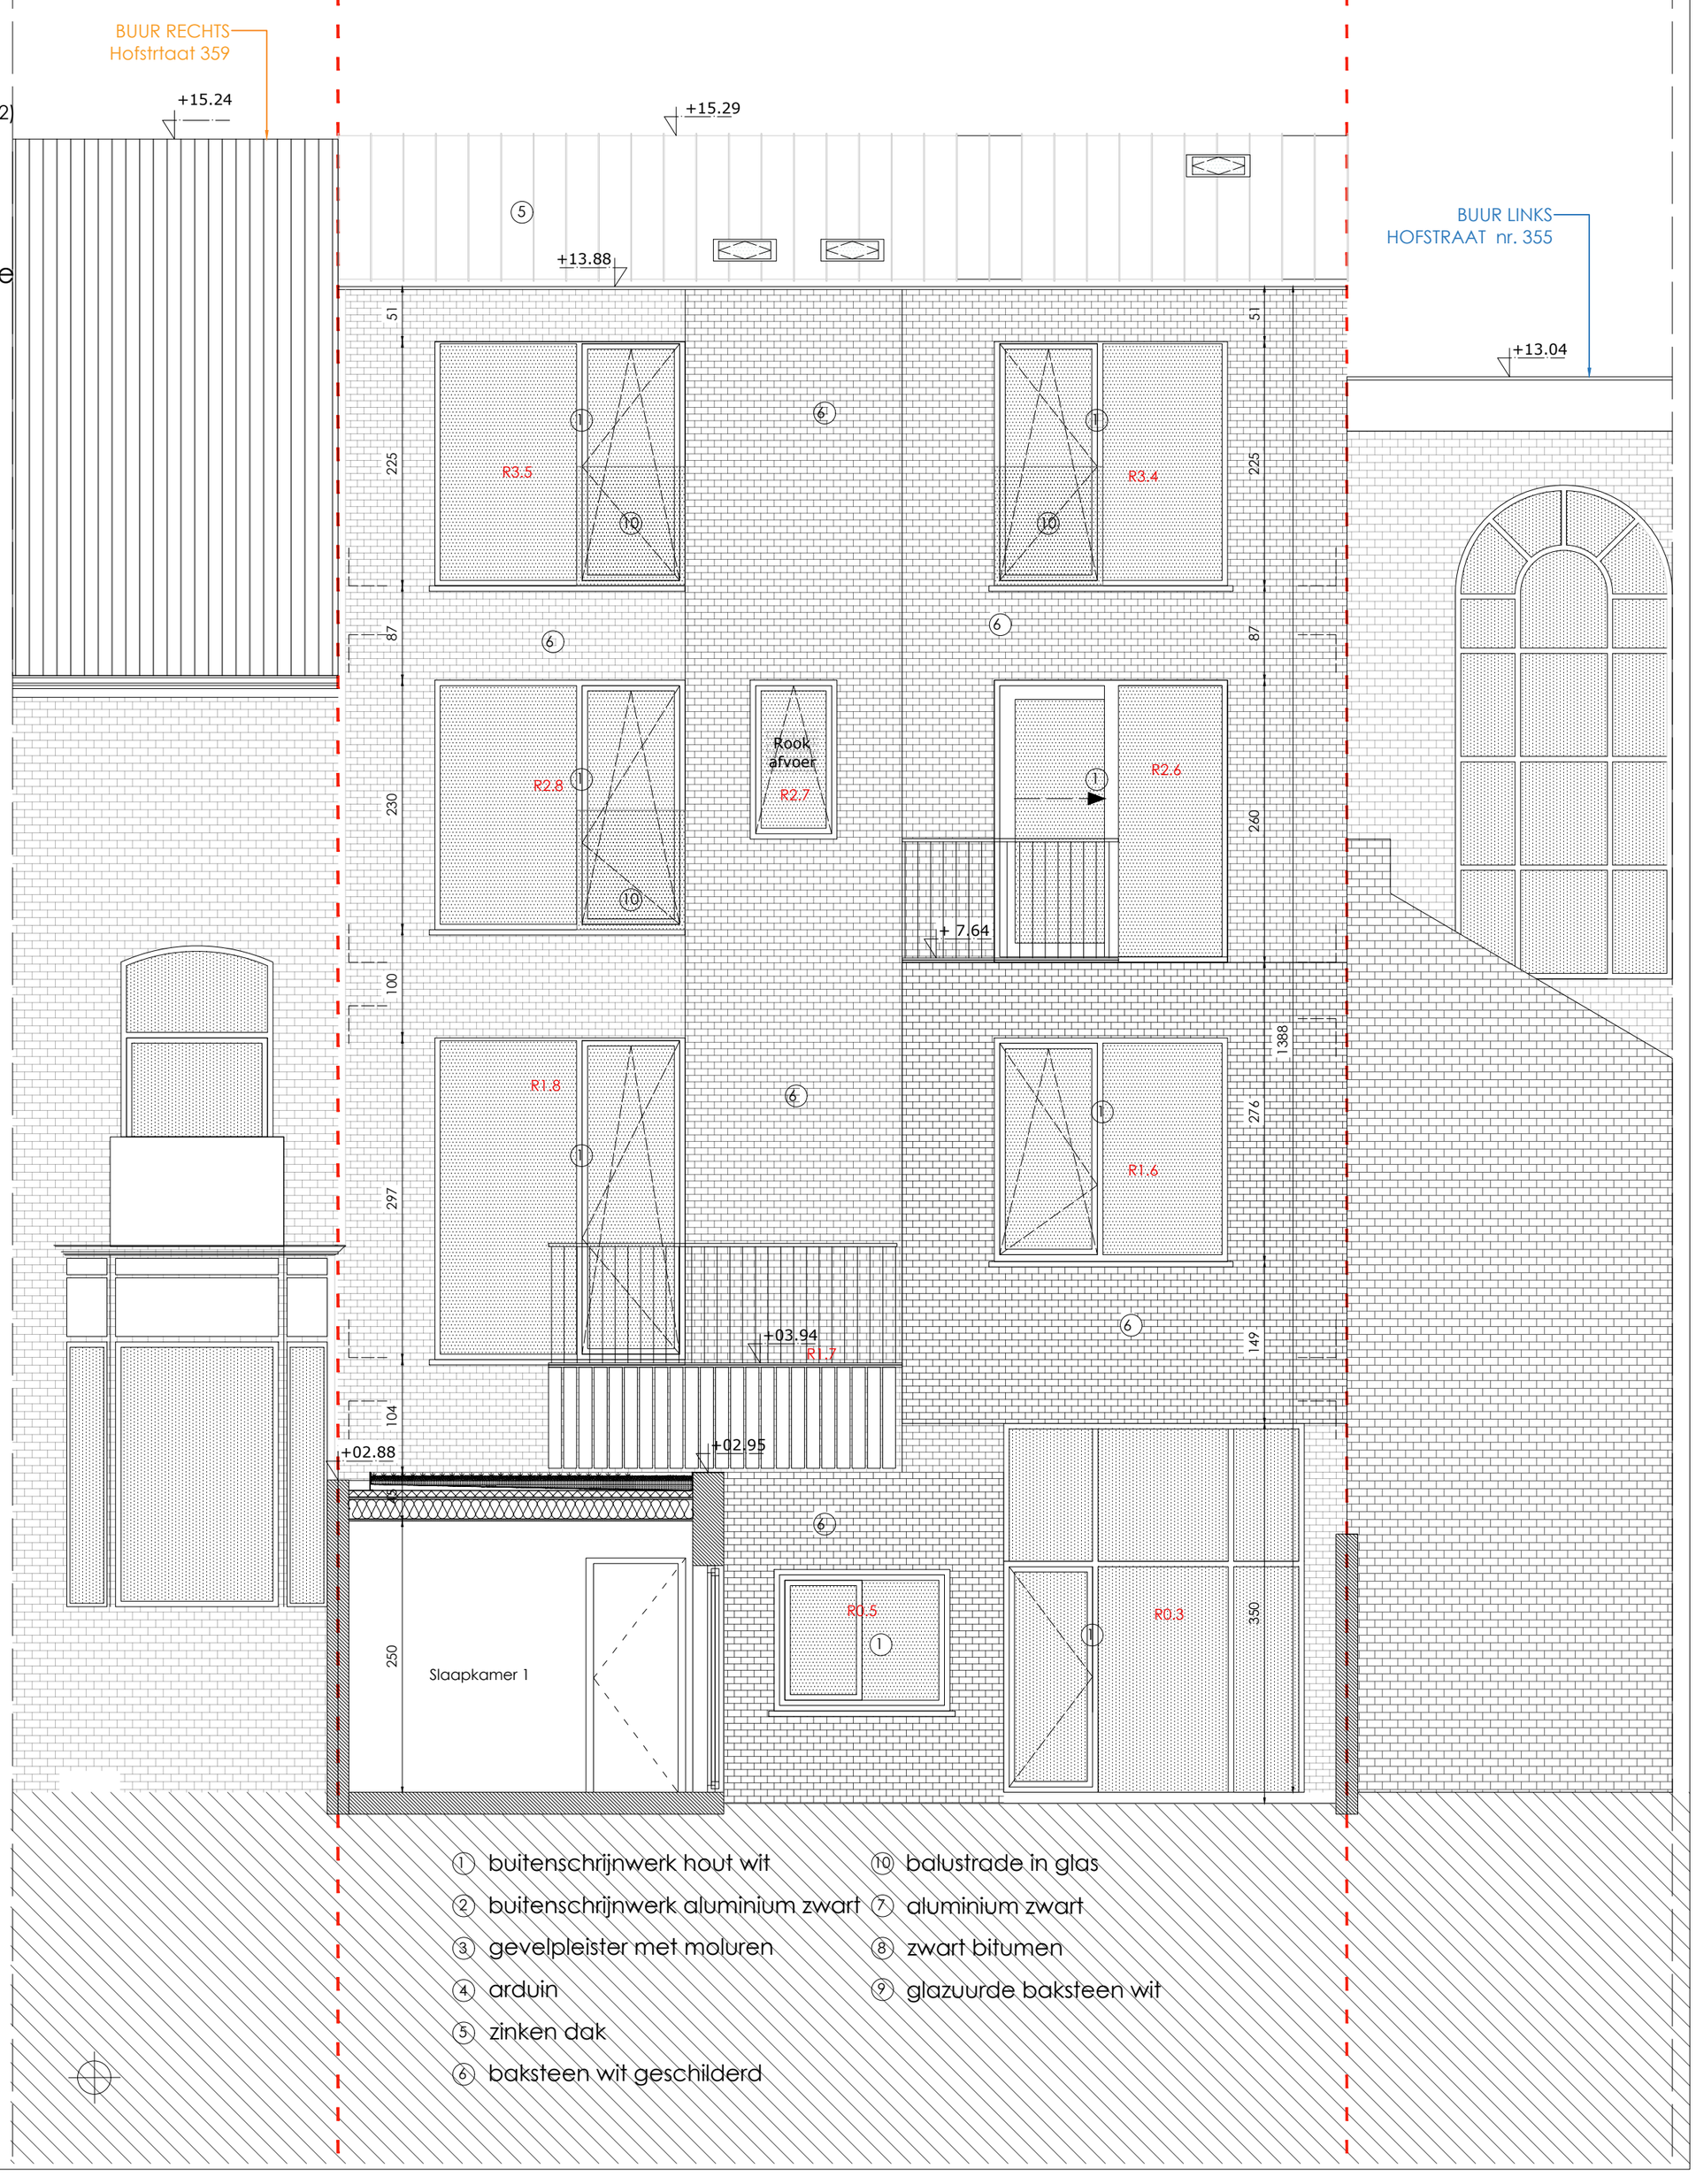

1. buitenschrijnwerk hout wit
2. buitenschrijnwerk aluminium zwart
3. gevelpleister met moluren
4. arduin
5. zinken dak
6. baksteen wit geschilderd
7. aluminium zwart
8. zwart bitumen
9. glazuurde baksteen wit
10. balustrade in glas

0 1m 2m