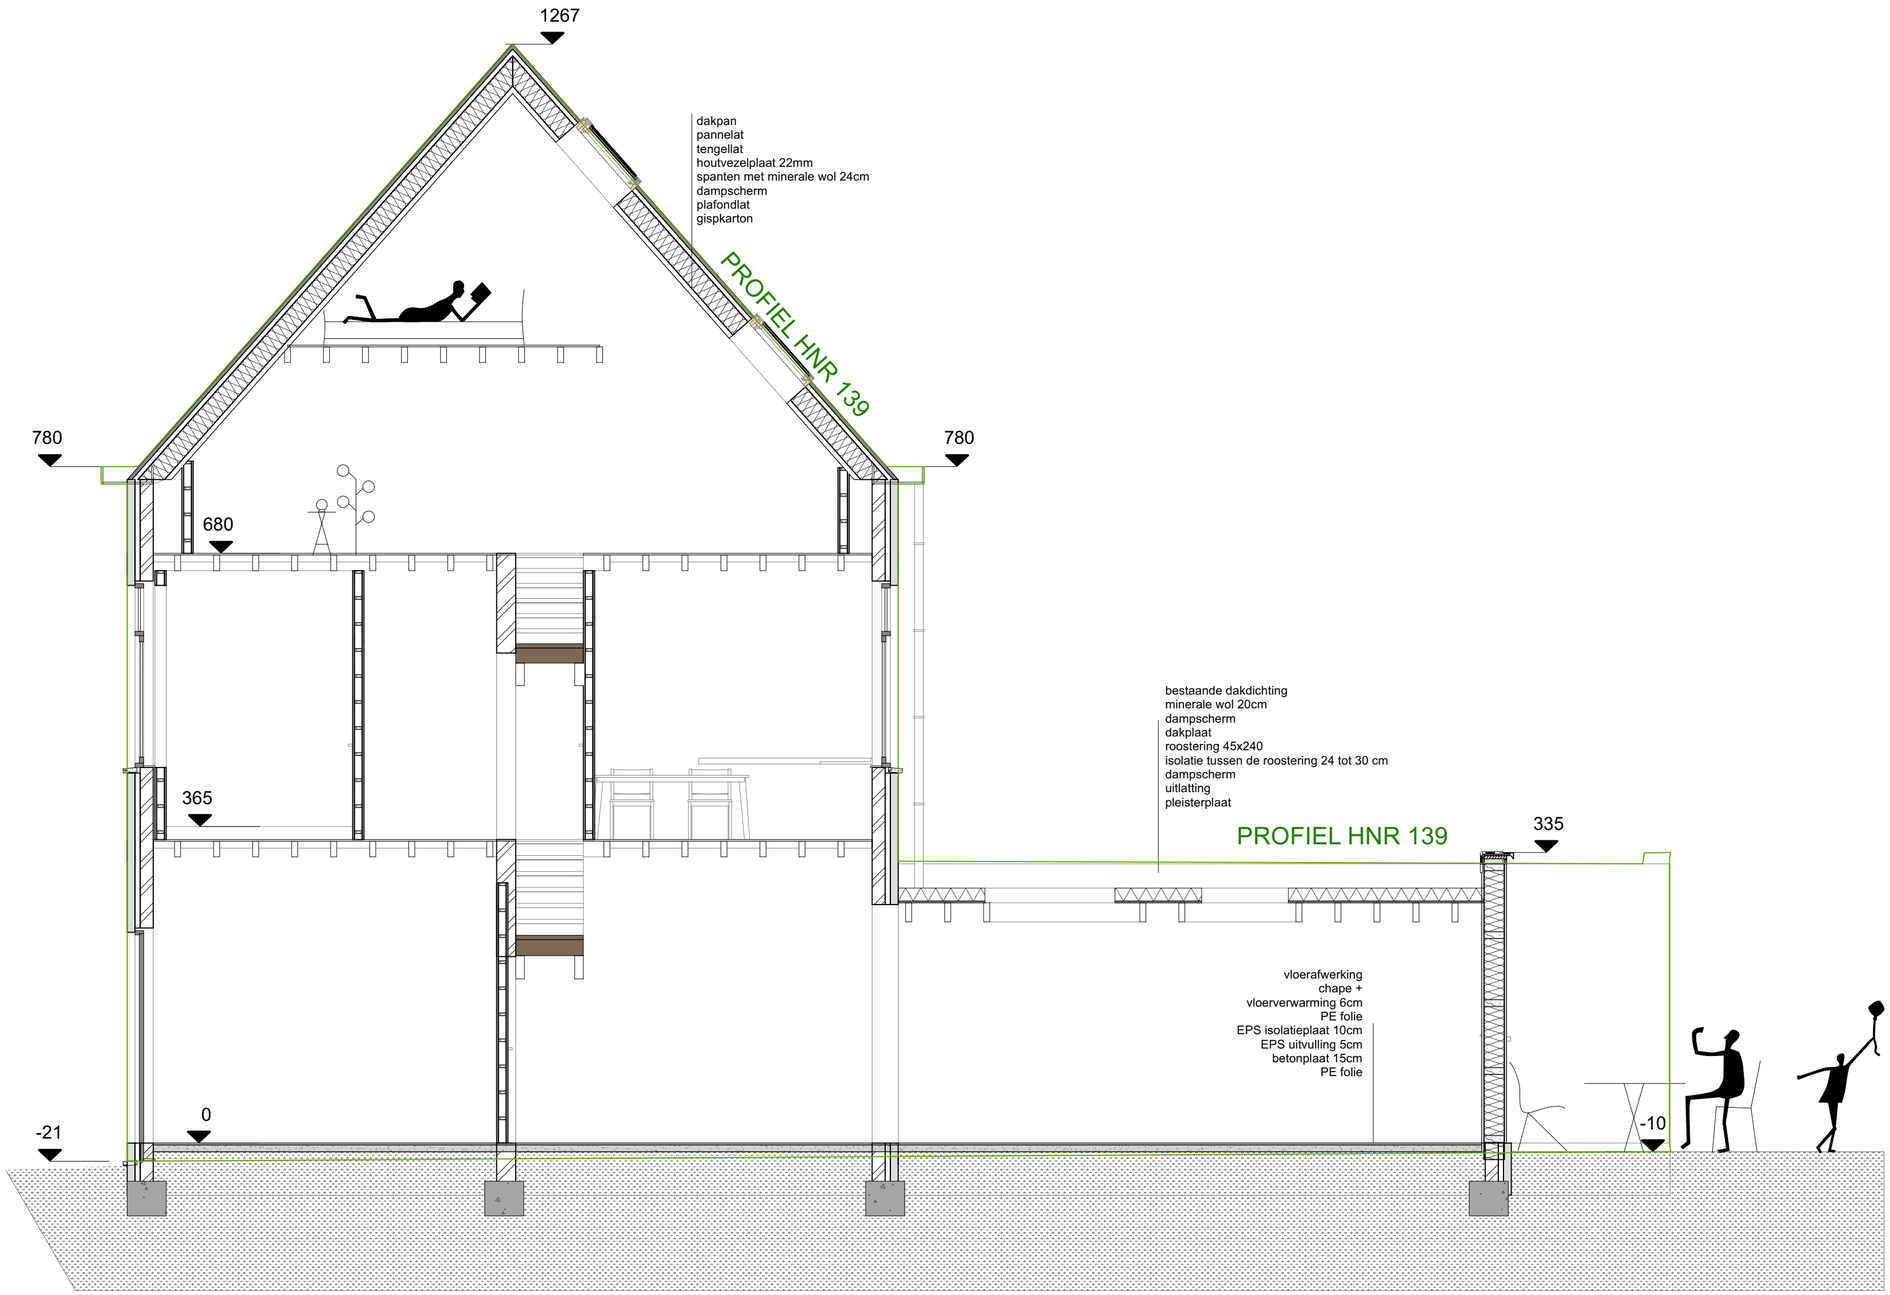


maak
architecten

www.maakarchitecten.be
info@maakarchitecten.be
Nieuwewandeling 80
9000 Gent
0486 71 80 23

**ARCHITECT**
Maarten Verbrugghe
bv Architectenbureau Verbrugghe

**BOUWHEER**
Seppe Vlemickx en Arne Rouckhout

**BOUWPLAATS**
Brugsesteenweg 143
9000 Gent
afd 16 sectie K nr 855/00z004

**LANGSE DOORSNEDE AA'**
**bestaande toestand**