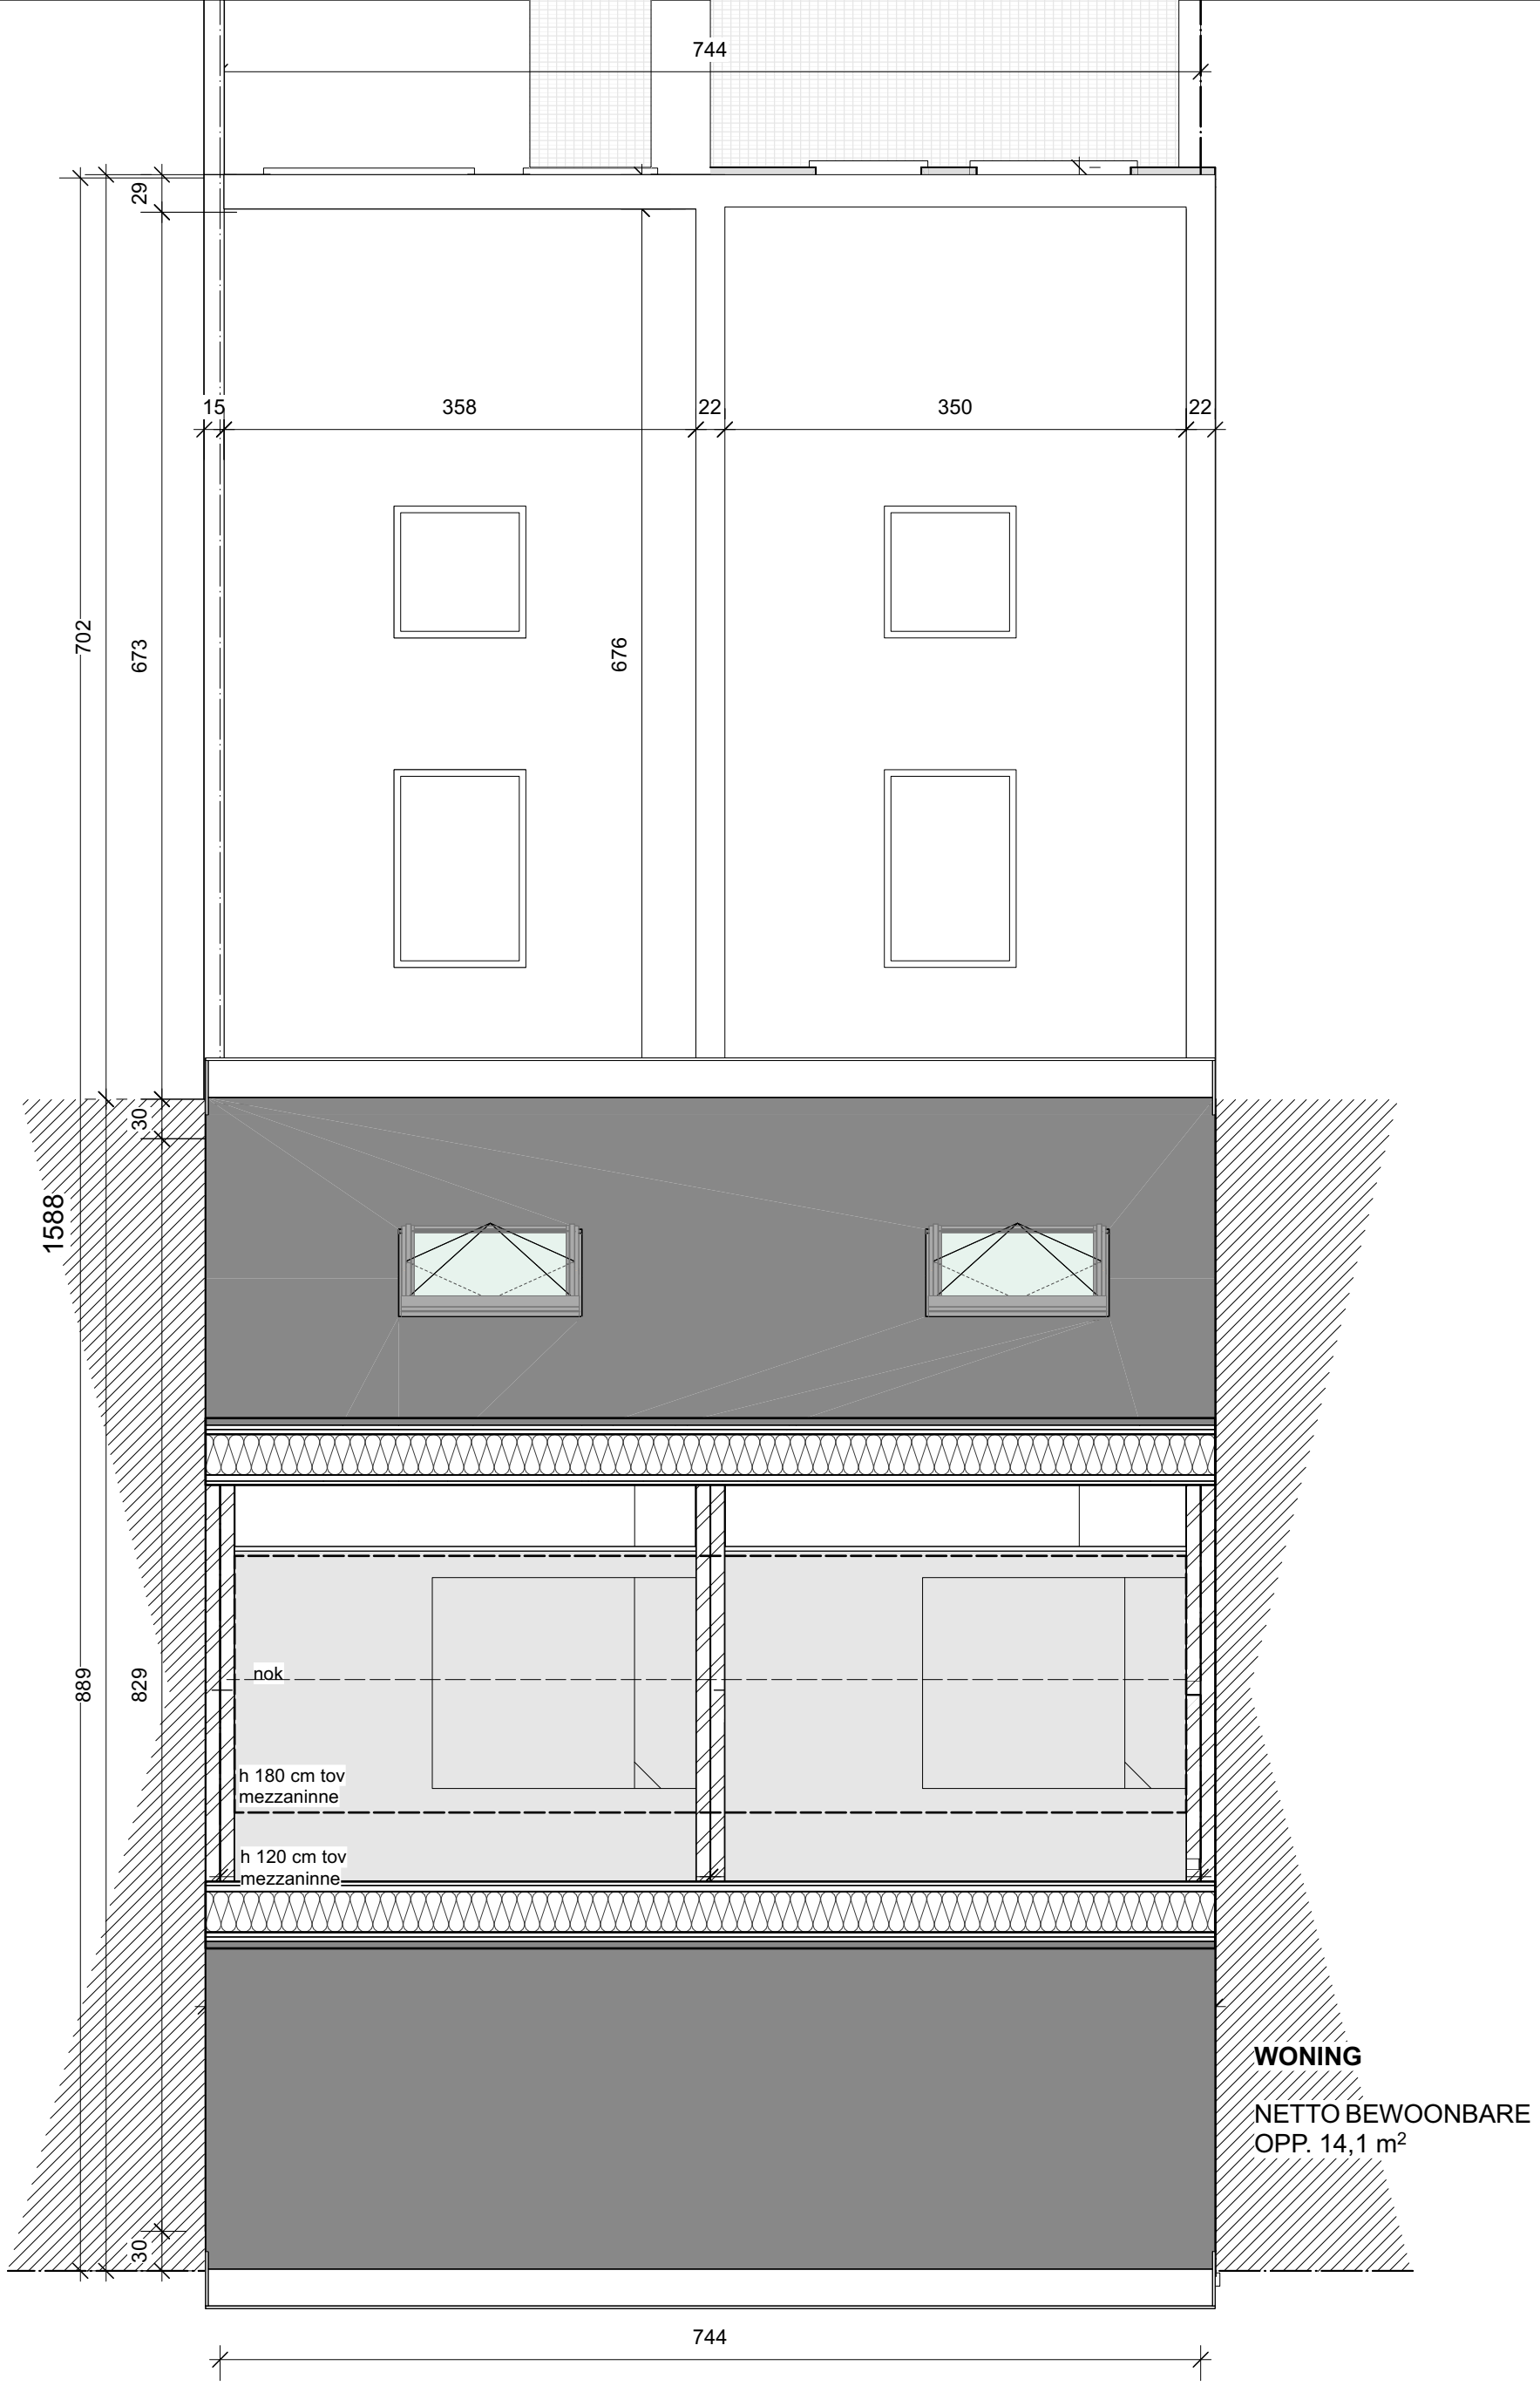

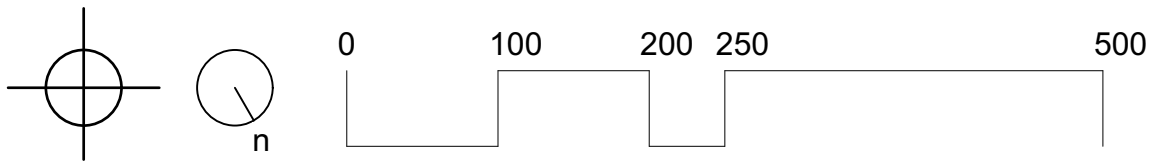

maak
architecten

www.maakarchitecten.be
info@maakarchitecten.be
Nieuwewandeling 80
9000 Gent
0486 71 80 23

ARCHITECT
Maarten Verbrugghe
bv Architectenbureau Verbrugghe

BOUWHEER
Seppe Vlemickx en Arne Rouckhout

BOUWPLAATS
Brugsesteenweg 143
9000 Gent
afd 16 sectie K nr 855/00z004

PLAN VERDIEPING 03
bestaande toestand