



BAEYENS & BECK
IR. ARCHITECTEN


PROJECT:	RENOVATIE HERENHUIS		
OPDRACHT:	DHR VAN NIEUWENHOVE & DHR BLONDEEL		
ADRES:	PRINSES CLEMENTINALAAN 141, 9000 GENT		
DOSSIER:	23/03 CLEM	29/03/2024	1:100

VOORGEVEL NT

LEGENDE GEVEL:

- ① PLINT/DORPEL, ARDUIN
- ② GEVELMETSSELWERK, ZALMKLEUR
- ③ BAKGOOT, HOUT, DONKER GESCHILDERD
- ④ PVC SCHRIJNWERK, GROEN
- ⑤ DAKPANNEN, DONKER
- ⑥ GIETIJZER HEKWERK
- ⑦ CEMENTERING
- ⑧ GEVELPLEISTER, GRIJS
- ⑨ GEVELMETSSELWERK, ROOD
- ⑩ HOUTEN SCHRIJNWERK, NATUURKLEUR
- ⑪ GLASDALLEN
- ⑫ BETON
- ⑬ REGENWATERAFVOER PVC
- ⑭ DAKRAND, ALUMINIUM, WIT
- ⑮ ALUMINIUM BUITENSCHRIJNWERK, DONKER
- ⑯ ALUMINIUM, DONKER
- ⑰ CREPI, LICHTTE KLEUR
- ⑱ GEGALVANISEERD STAAL

**ZIE BIJZONDERE
VOORWAARDE(N)**

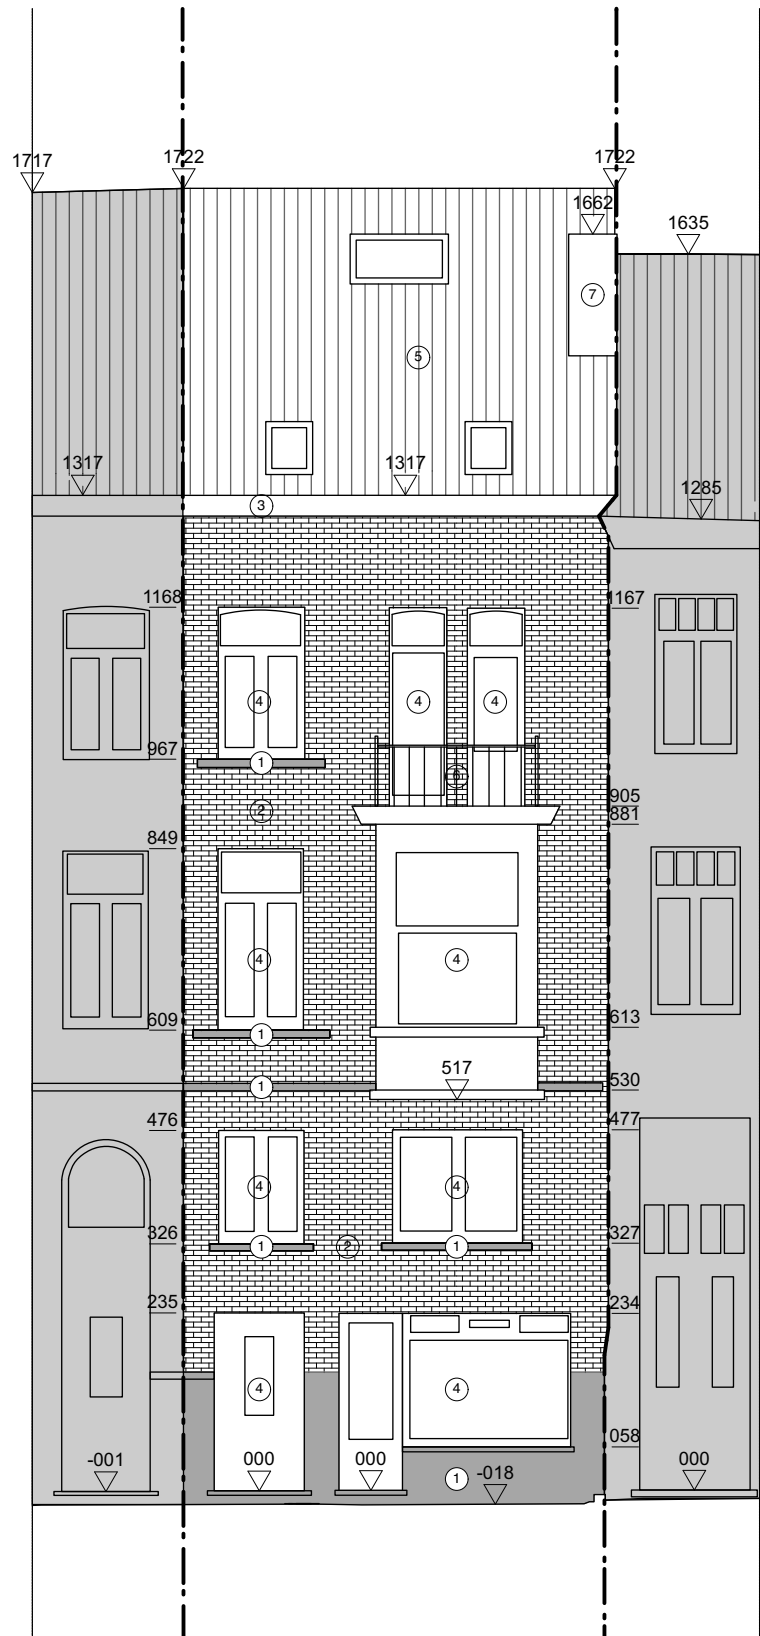

De restauratieve werken aan het schrijnwerk van de voorgevel en de aanleg van de voortuin worden uit de vergunning uitgesloten